


HOME+
FOYER®

home + foyer sa
rte de prayoud 81
ch - 1618 châtel-st-denis
fon 021 948 65 78
fax 021 948 65 79

zone industrielle Est D
Impasse de la Plaine 8
ch - 1580 avenches
fon 026 672 99 55
fax 026 672 99 59


info@homeetfoyer.ch * www.homeetfoyer.ch

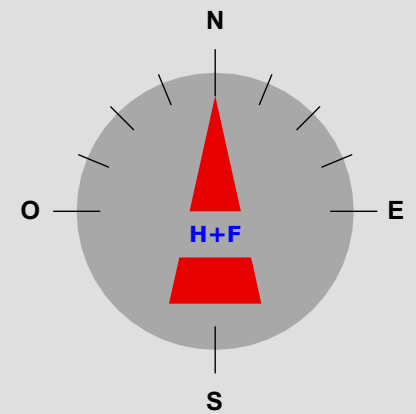

sous-sol 1/100

norme 23.04.2019 / CB

Duo SL
parcelle
no + localité

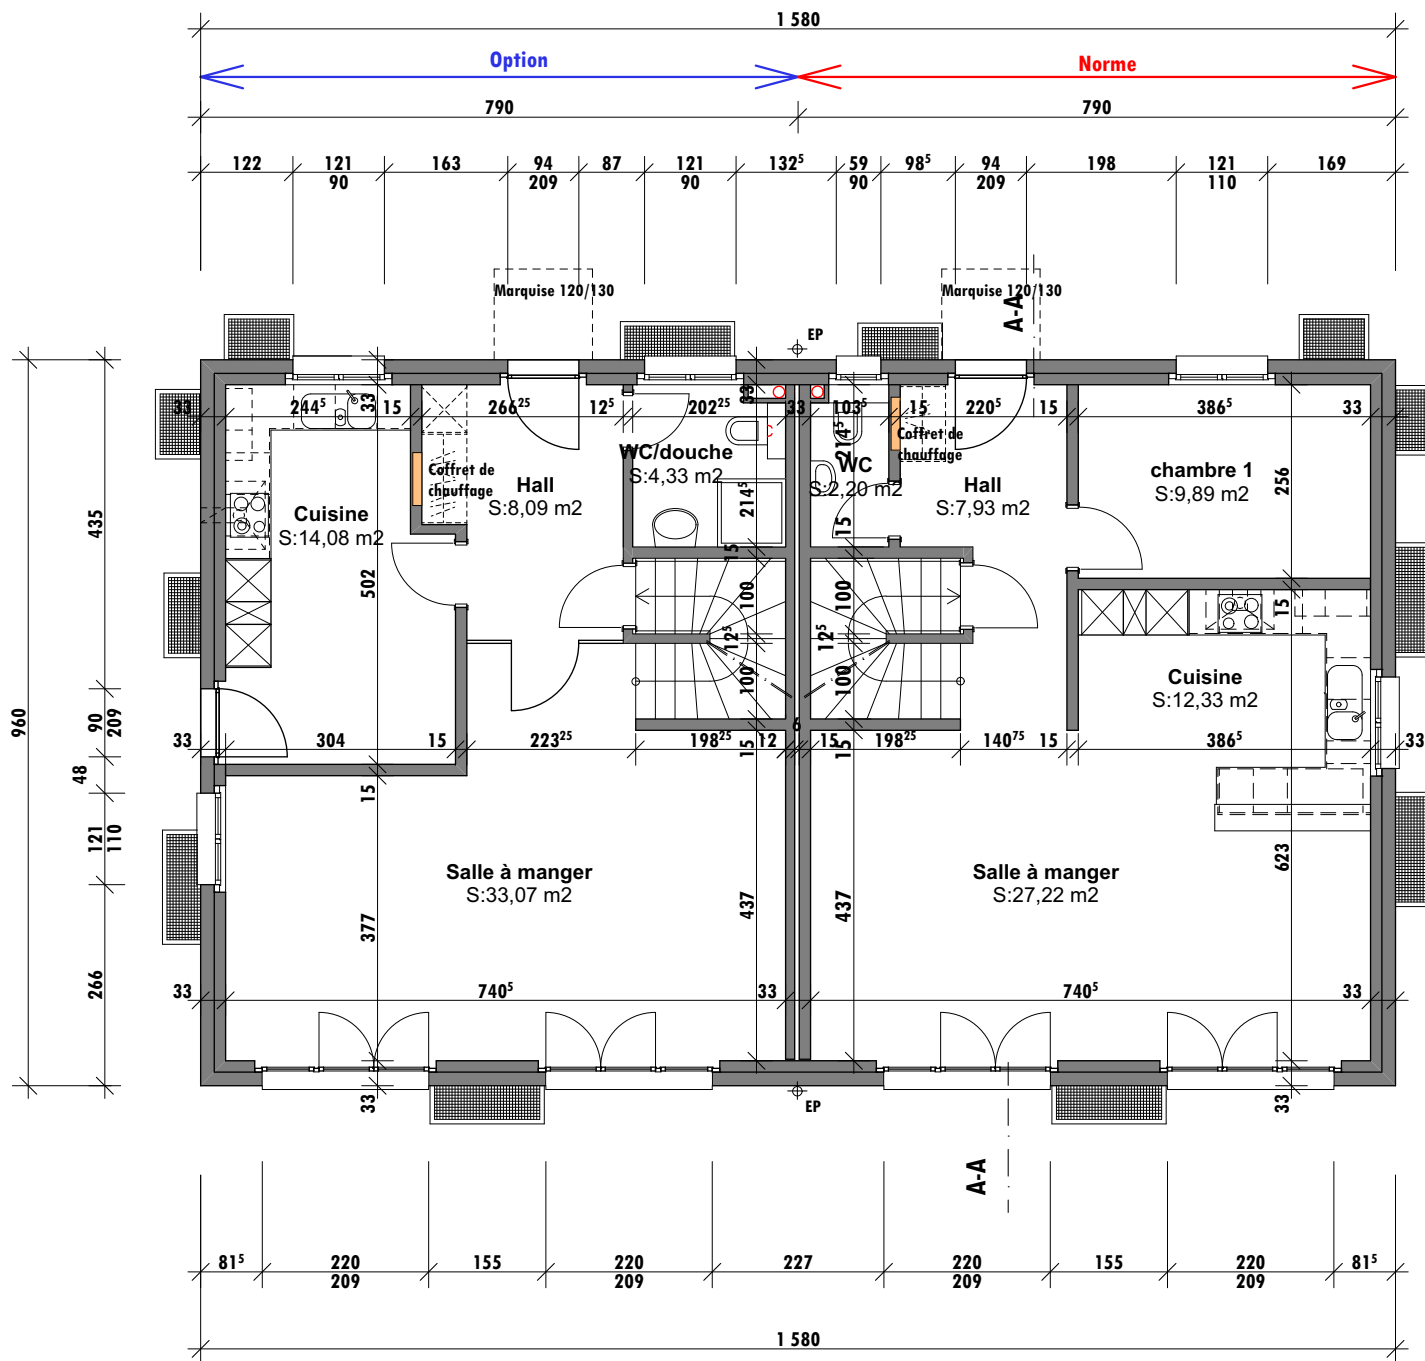


HOME+
FOYER

home + foyer sa
rte de prayoud 81
ch - 1618 châtel-st-denis
fon 021 948 65 78
fax 021 948 65 79

zone industrielle Est D
Impasse de la Plaine 8
ch - 1580 avenches
fon 026 672 99 55
fax 026 672 99 59


info@homeetfoyer.ch * www.homeetfoyer.ch

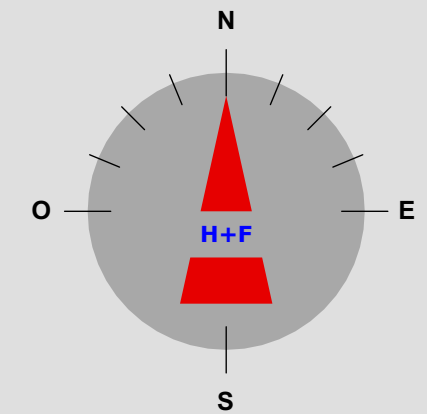

rez 1/100

norme 23.04.2019 / CB


Duo SL
parcelle
no + localité

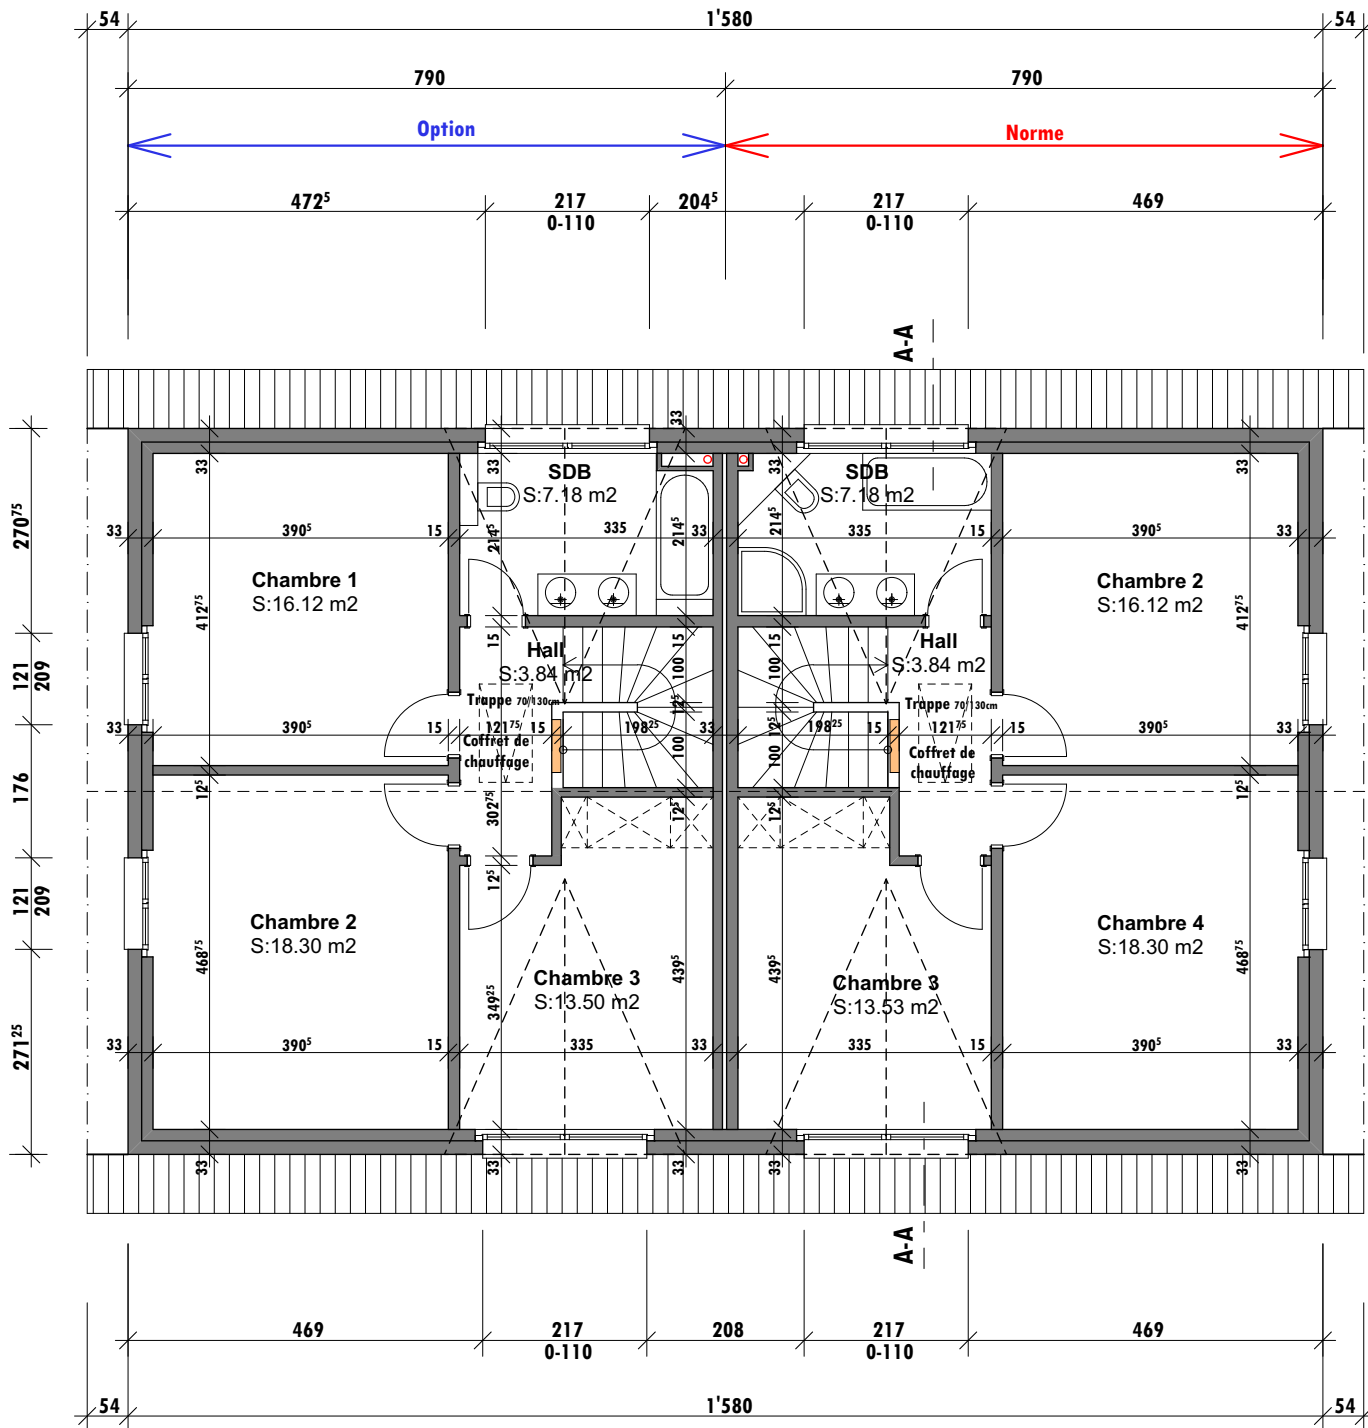

HOME+
FOYER

home + foyer sa
rte de prayoud 81
ch - 1618 châtel-st-denis
fon 021 948 65 78
fax 021 948 65 79
zone industrielle Est D
Impasse de la Plaine 8
ch - 1580 avanches
fon 026 672 99 55
fax 026 672 99 59


info@homeetfoyer.ch * www.homeetfoyer.ch

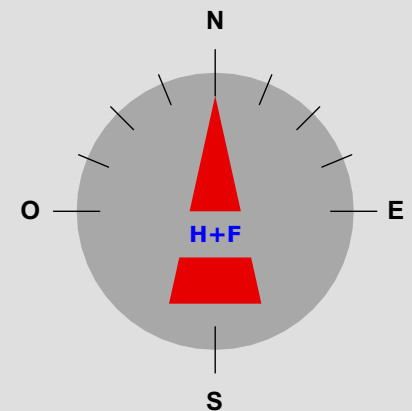

étage 1/100

norme 23.04.2019 / CB

Duo SL
parcelle
no + localité

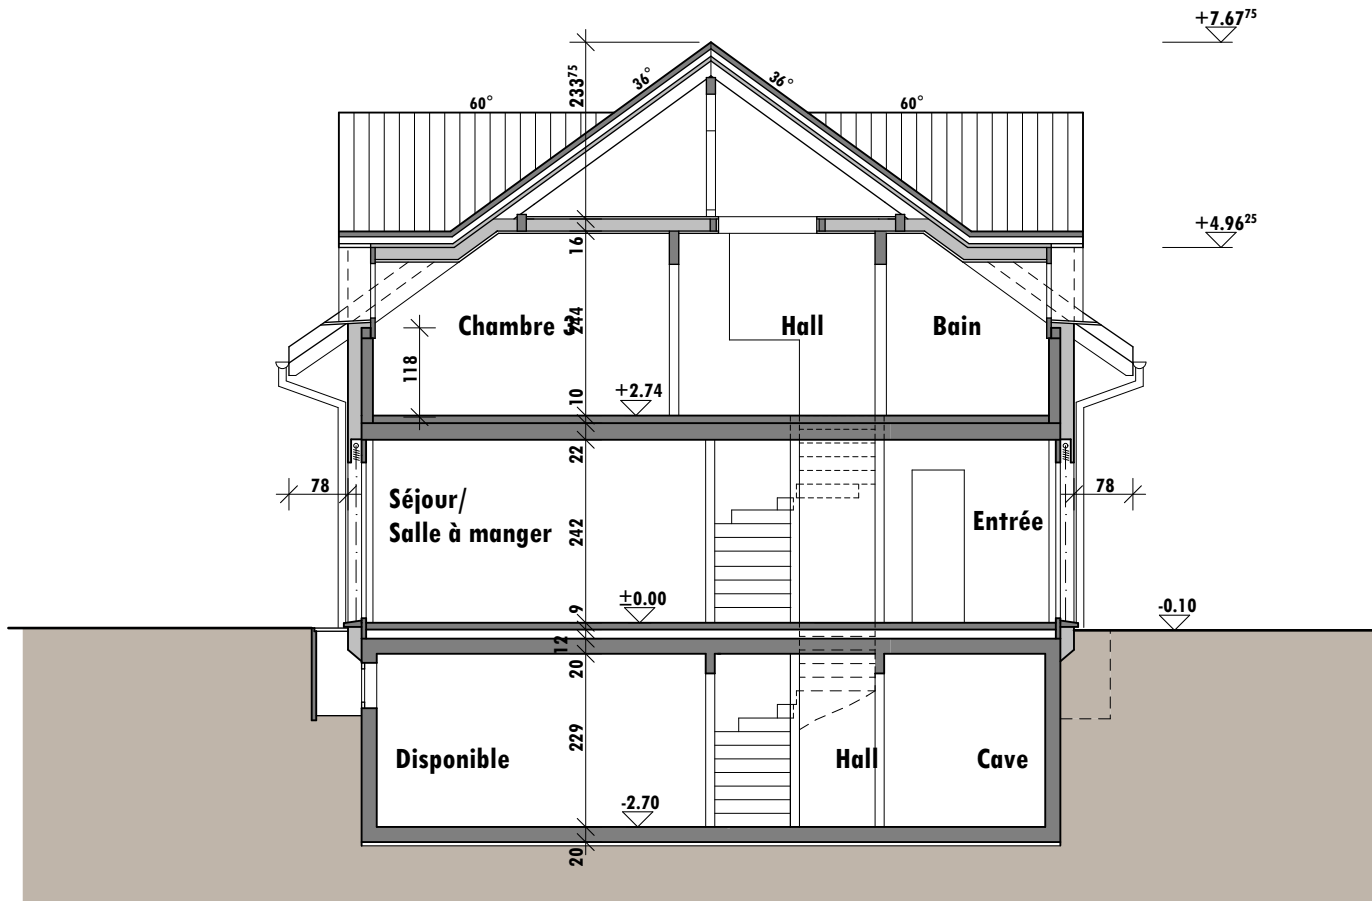

HOME+
FOYER®



home + foyer sa
rte de prayoud 81
ch - 1618 châtel-st-denis
fon 021 948 65 78
fax 021 948 65 79
zone industrielle Est D
Impasse de la Plaine 8
ch - 1580 avenches
fon 026 672 99 55
fax 026 672 99 59

info@homeetfoyer.ch * www.homeetfoyer.ch

coupe A-A 1/100

norme 23.04.2019 / CB

Duo SL
parcelle
no + localité

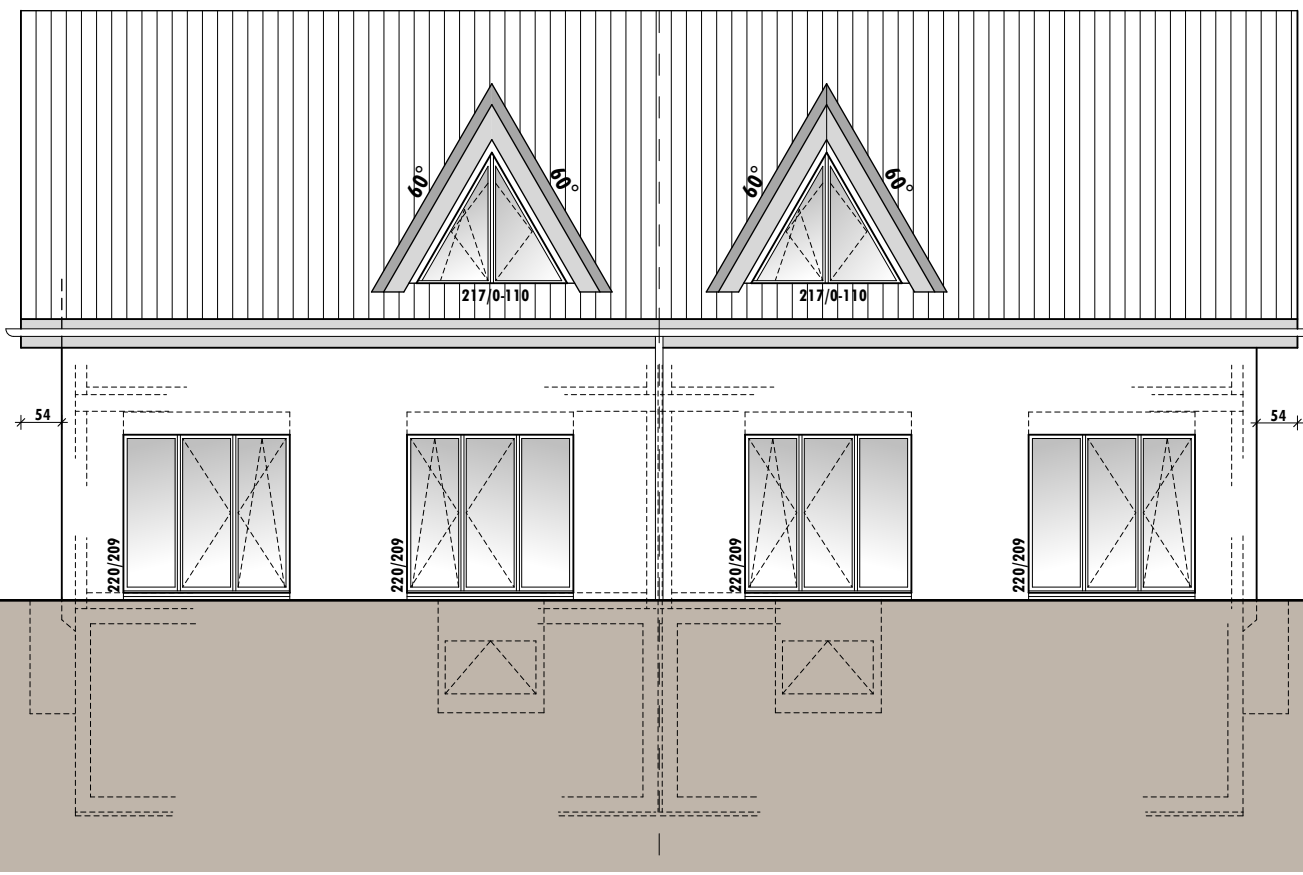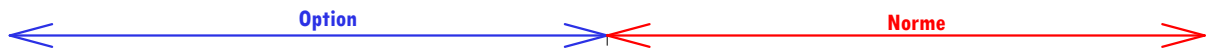

HOME+
FOYER®

home + foyer sa
rte de prayoud 81
ch - 1618 châtel-st-denis
fon 021 948 65 78
fax 021 948 65 79
zone industrielle Est D
Impasse de la Plaine 8
ch - 1580 avenches
fon 026 672 99 55
fax 026 672 99 59


info@homeetfoyer.ch * www.homeetfoyer.ch

façade sud 1/100

norme 26.09.2018 / CB

Duo SL
parcelle
no + localité

← Norme →

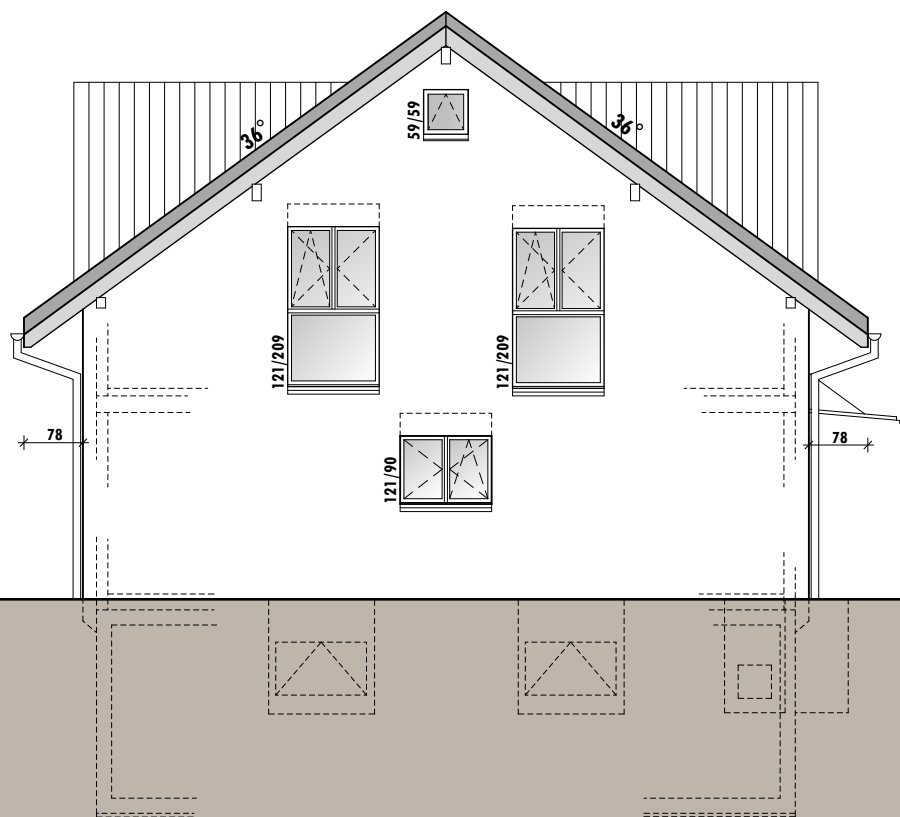

HOME+
FOYER®

home + foyer sa
rte de prayoud 81
ch - 1618 châtel-st-denis
fon 021 948 65 78
fax 021 948 65 79
zone industrielle Est D
Impasse de la Plaine 8
ch - 1580 avanches
fon 026 672 99 55
fax 026 672 99 59

info@homeetfoyer.ch * www.homeetfoyer.ch

façade est 1/100

norme 26.09.2018 / CB

Duo SL
parcelle
no + localité



HOME+
FOYER®

home + foyer sa
rte de prayoud 81
ch - 1618 châtel-st-denis
fon 021 948 65 78
fax 021 948 65 79
zone industrielle Est D
Impasse de la Plaine 8
ch - 1580 avanches
fon 026 672 99 55
fax 026 672 99 59


info@homeetfoyer.ch * www.homeetfoyer.ch

façade nord 1/100

norme 26.09.2018 / CB

Duo SL
parcelle
no + localité

Option

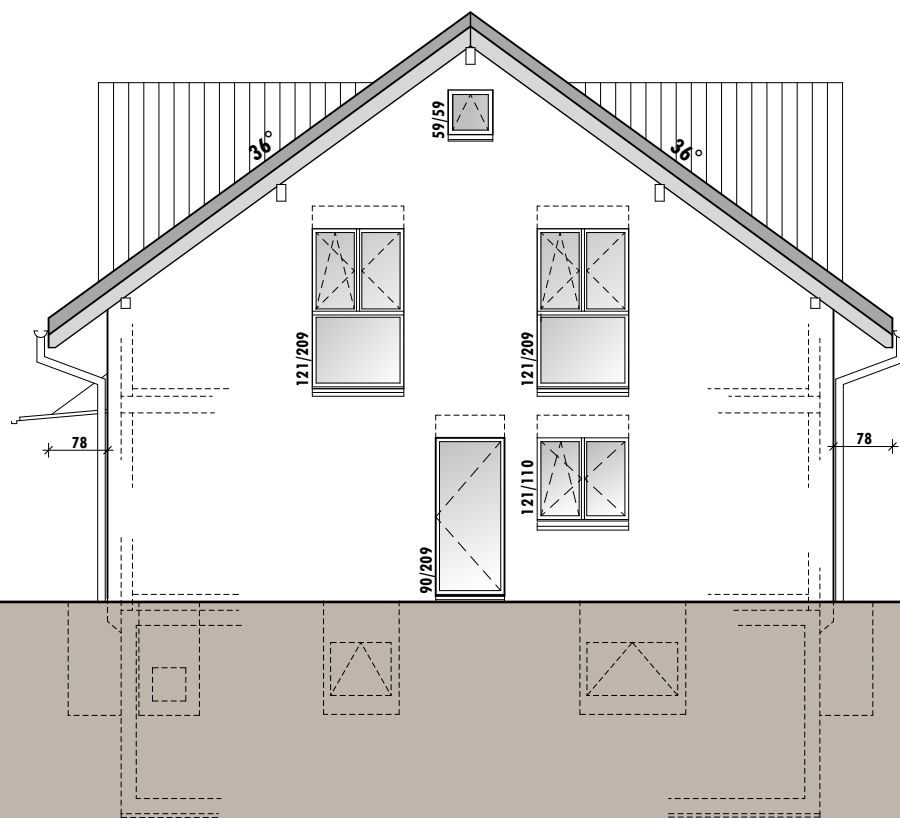

HOME+
FOYER®

home + foyer sa
rte de prayoud 81
ch - 1618 châtel-st-denis
fon 021 948 65 78
fax 021 948 65 79
zone industrielle Est D
Impasse de la Plaine 8
ch - 1580 avanches
fon 026 672 99 55
fax 026 672 99 59

info@homeetfoyer.ch * www.homeetfoyer.ch

façade ouest 1/100

norme 26.09.2018 / CB

Duo SL
parcelle
no + localité