



**HOME +
FOYER**

home et foyer sa
rte de prayoud 81
ch - 1618 châtel-st-denis
fon 021 948 65 78
fax 021 948 65 79

info@homeetfoyer.ch * www.homeetfoyer.ch

perspectives

Normes projet

norme sdl 21.01.2010

lux variante 1



**HOME +
FOYER**

home et foyer sa
rte de prayoud 81
ch - 1618 châtel-st-denis
fon 021 948 65 78
fax 021 948 65 79

info@homeetfoyer.ch * www.homeetfoyer.ch


perspectives 2

Normes projet

norme sdl

21.01.2010

lux variante 1

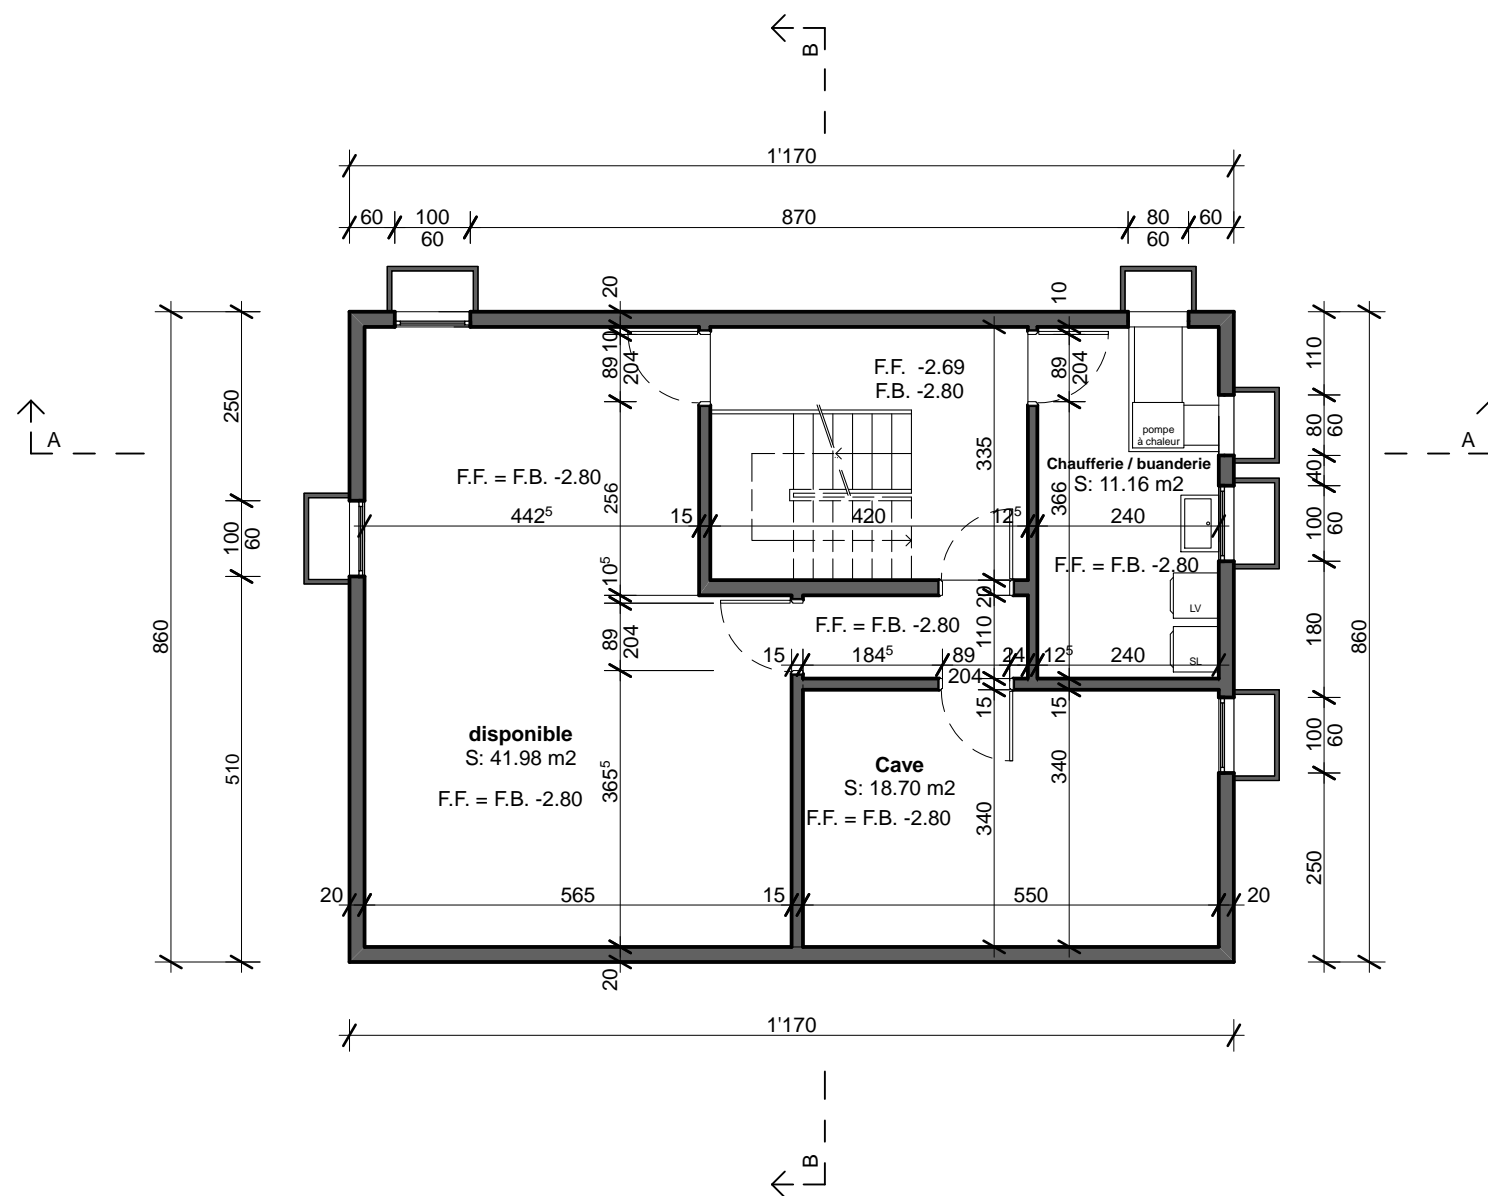


sous-sol 1:100
norme lux

**HOME +
FOYER**

home et foyer sa
rte de prayoud 81
ch - 1618 châtel-st-denis
fon 021 948 65 78
fax 021 948 65 79

info@homeetfoyer.ch * www.homeetfoyer.ch

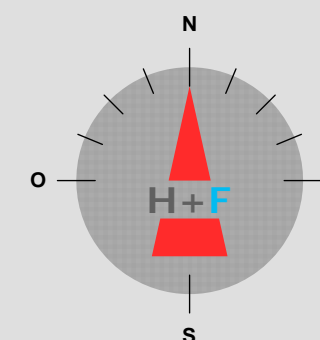


sous-sol 1/100

Normes projet

norme sdl 20.01.2010

lux variante 1

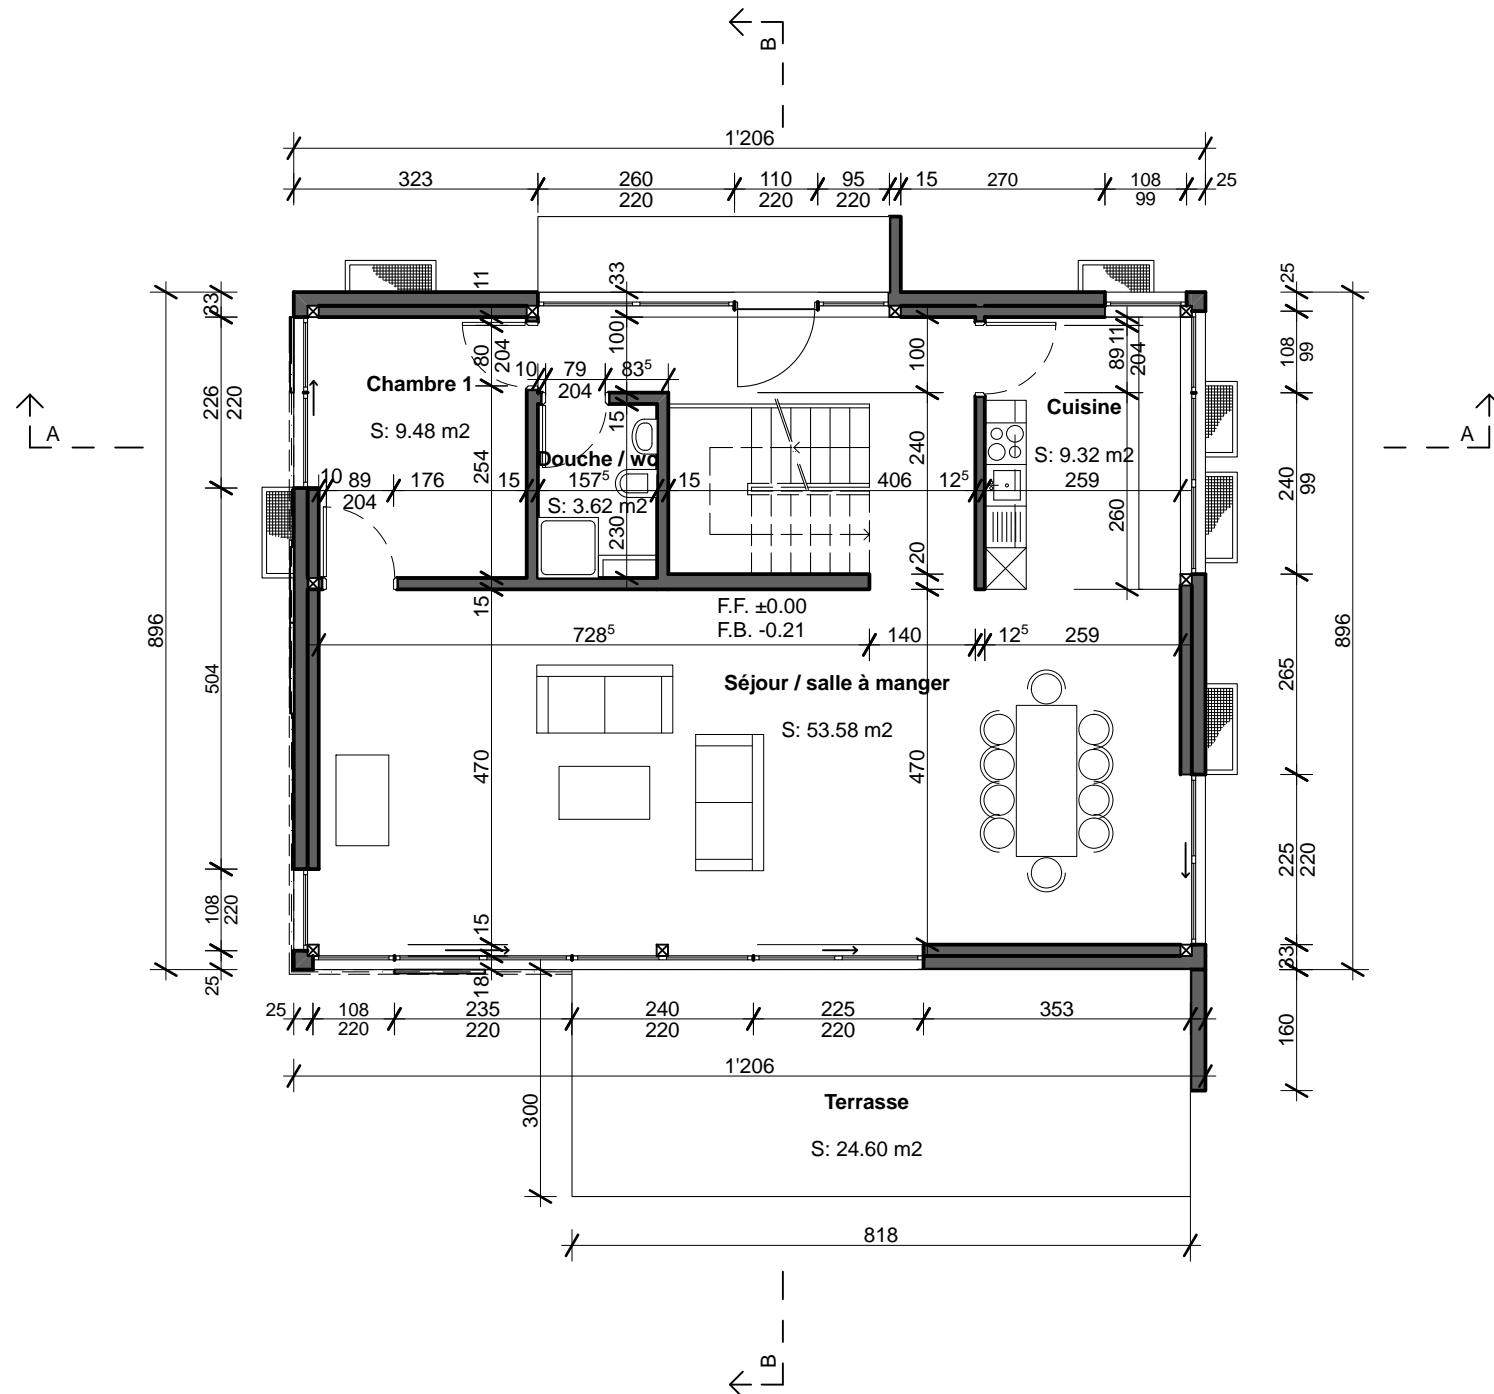


rez-de-chaussée 1:100
norme lux

**HOME +
FOYER**

home et foyer sa
rte de prayoud 81
ch - 1618 châtel-st-denis
fon 021 948 65 78
fax 021 948 65 79

info@homeetfoyer.ch * www.homeetfoyer.ch

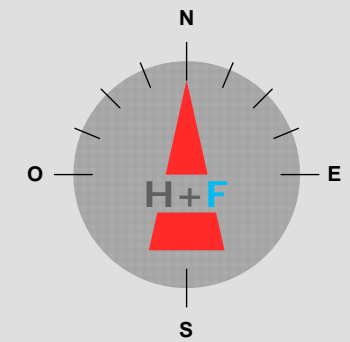


rez-de-chaussée 1/100

Normes projet

norme sdi

20.01.2010

lux variante 1

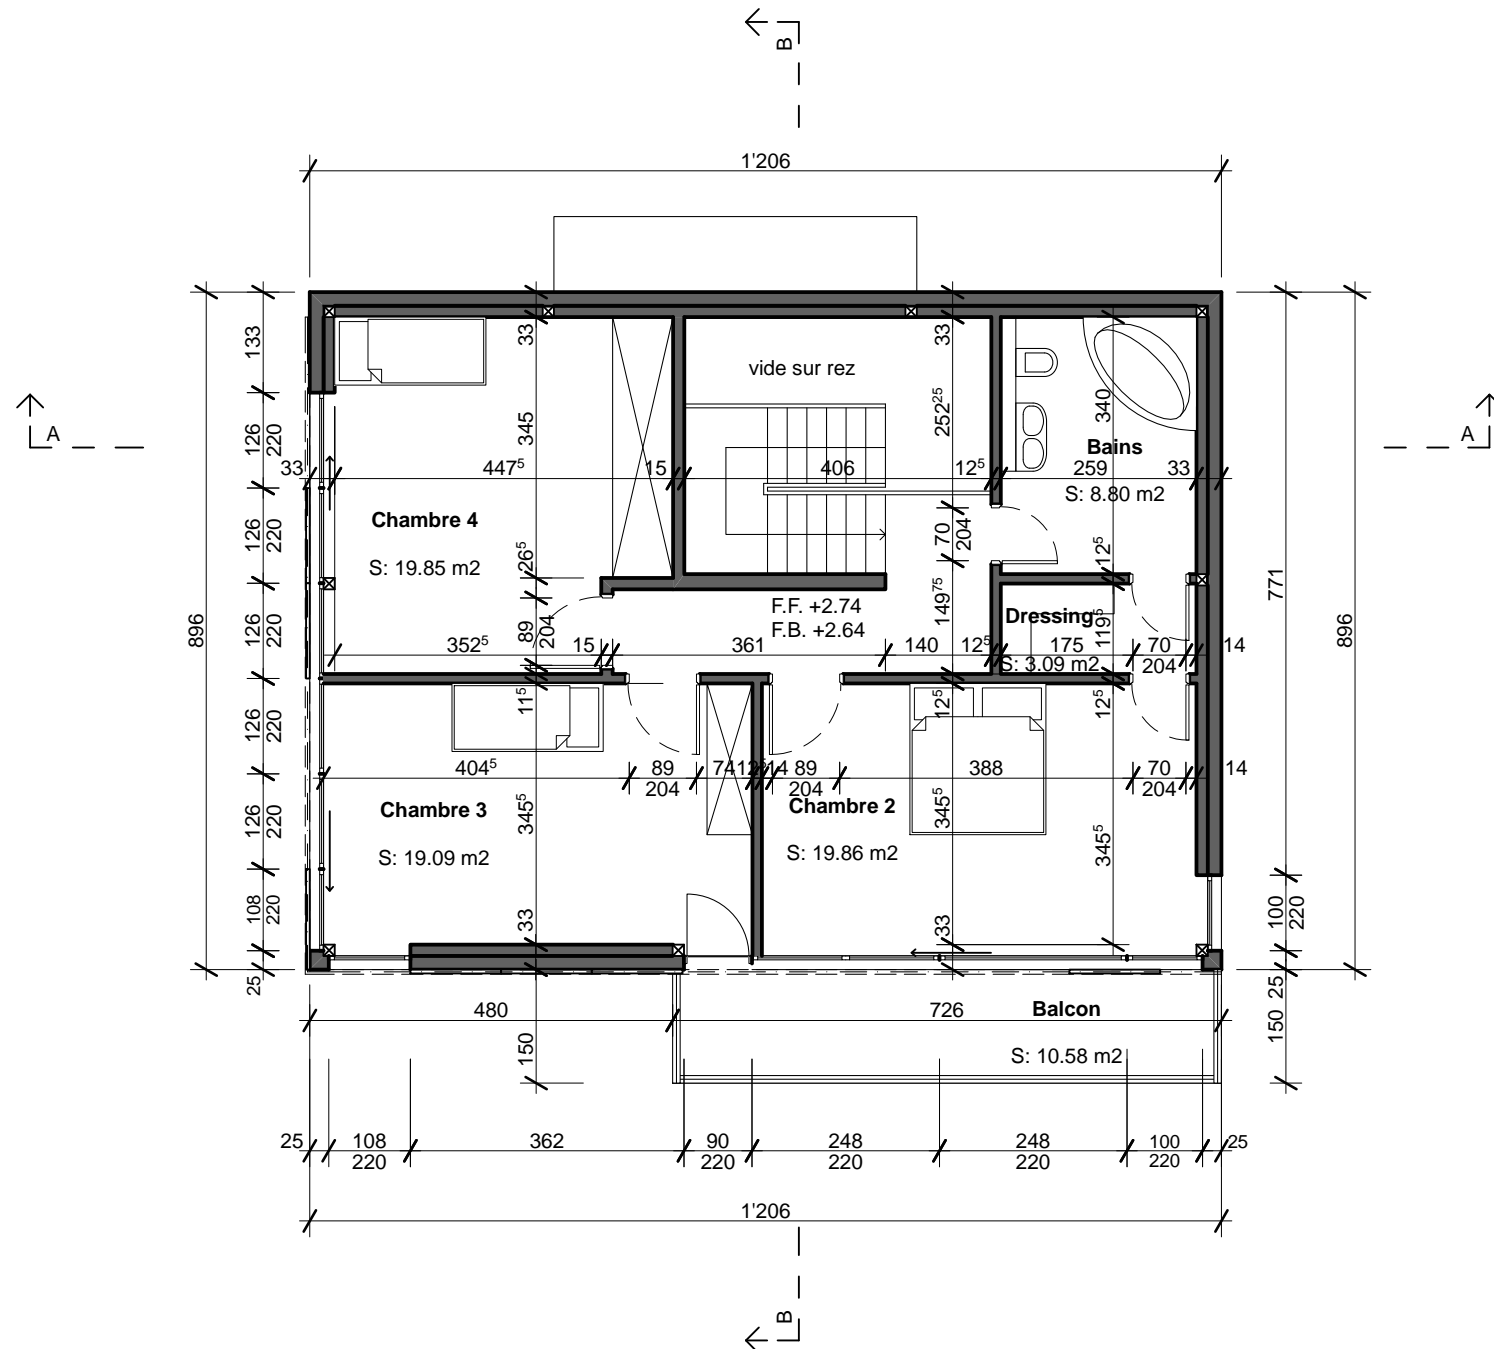


étage 1:100
norme lux

**HOME +
FOYER**

home et foyer sa
rte de prayoud 81
ch - 1618 châtel-st-denis
fon 021 948 65 78
fax 021 948 65 79

info@homeetfoyer.ch * www.homeetfoyer.ch

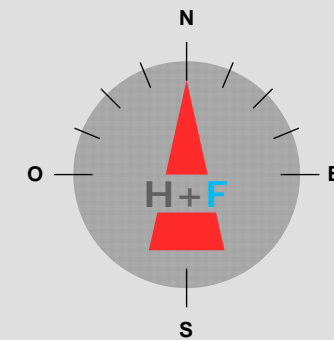

étage 1/100

Normes projet

norme sdl

20.01.2010

lux variante 1



**HOME +
FOYER**

home et foyer sa
rte de prayoud 81
ch - 1618 châtel-st-denis
fon 021 948 65 78
fax 021 948 65 79

info@homeetfoyer.ch * www.homeetfoyer.ch



Façade sud 1:100
norme lux

Façade sud 1/100

Normes projet

norme sdl 14.01.2010

lux variante 1



**HOME +
FOYER**

home et foyer sa
rte de prayoud 81
ch - 1618 châtel-st-denis
fon 021 948 65 78
fax 021 948 65 79

info@homeetfoyer.ch * www.homeetfoyer.ch



Façade ouest 1:100
norme lux

Façade ouest 1/100

Normes projet

norme sdl 20.01.2010


lux variante 1



**HOME +
FOYER**

home et foyer sa
rte de prayoud 81
ch - 1618 châtel-st-denis
fon 021 948 65 78
fax 021 948 65 79

info@homeetfoyer.ch * www.homeetfoyer.ch

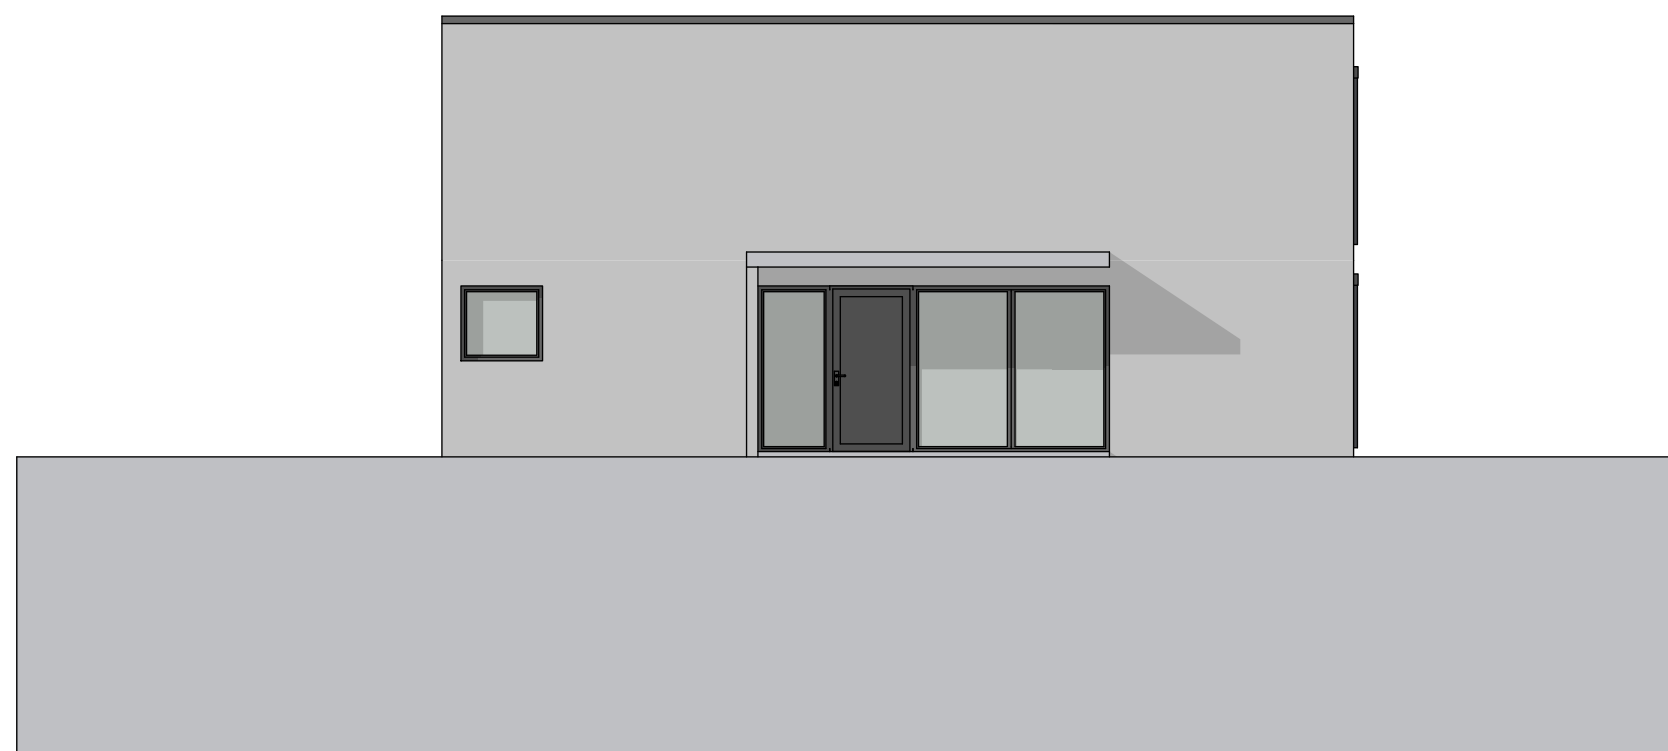


Façade nord 1:100
norme lux

Façade nord 1/100

Normes projet

norme sdl 20.01.2010

lux variante 1

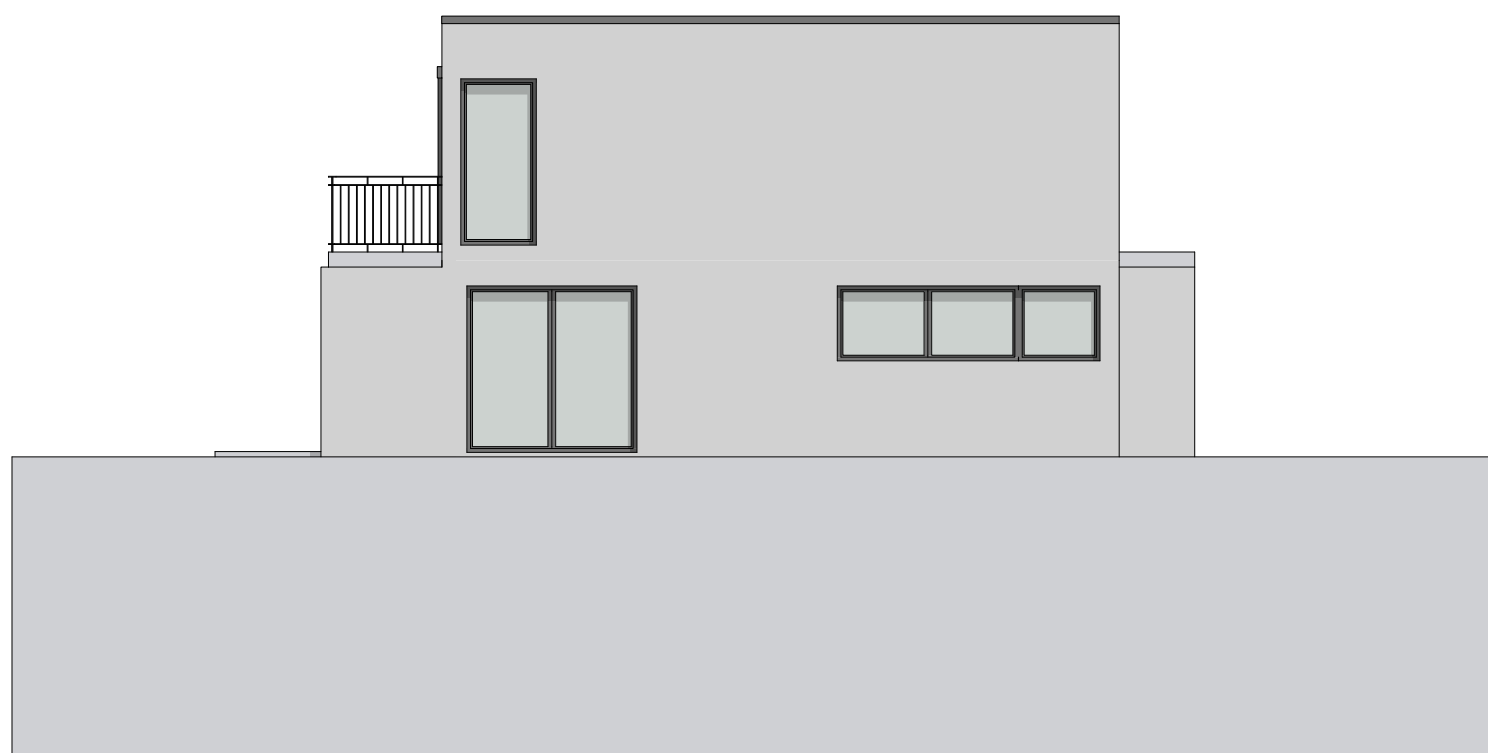

Façade est 1:100
norme lux

**HOME +
FOYER**

home et foyer sa
rte de prayoud 81
ch - 1618 châtel-st-denis
fon 021 948 65 78
fax 021 948 65 79


info@homeetfoyer.ch * www.homeetfoyer.ch

Façade est 1/100

Normes projet

norme sdl 20.01.2010

lux variante 1

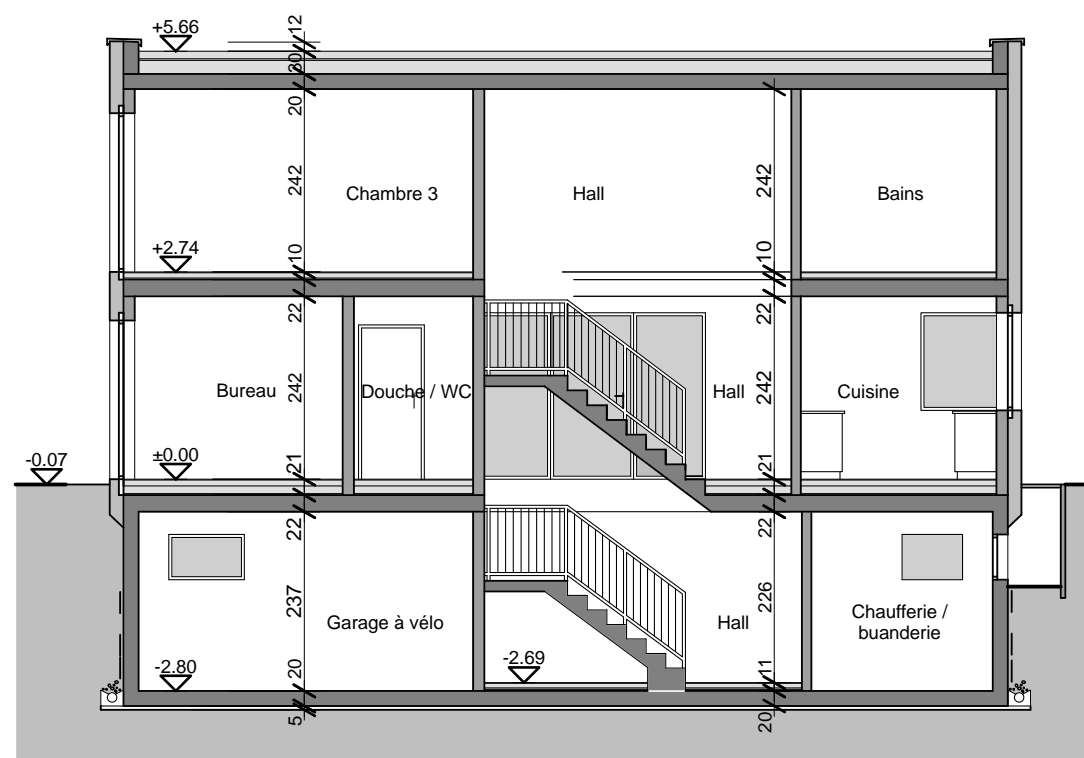

coupe A-A 1:100
norme lux

**HOME +
FOYER**

home et foyer sa
rte de prayoud 81
ch - 1618 châtel-st-denis
fon 021 948 65 78
fax 021 948 65 79


info@homeetfoyer.ch * www.homeetfoyer.ch

Coupe A-A 1/100

Normes projet

norme sdl 20.01.2010

lux variante 1

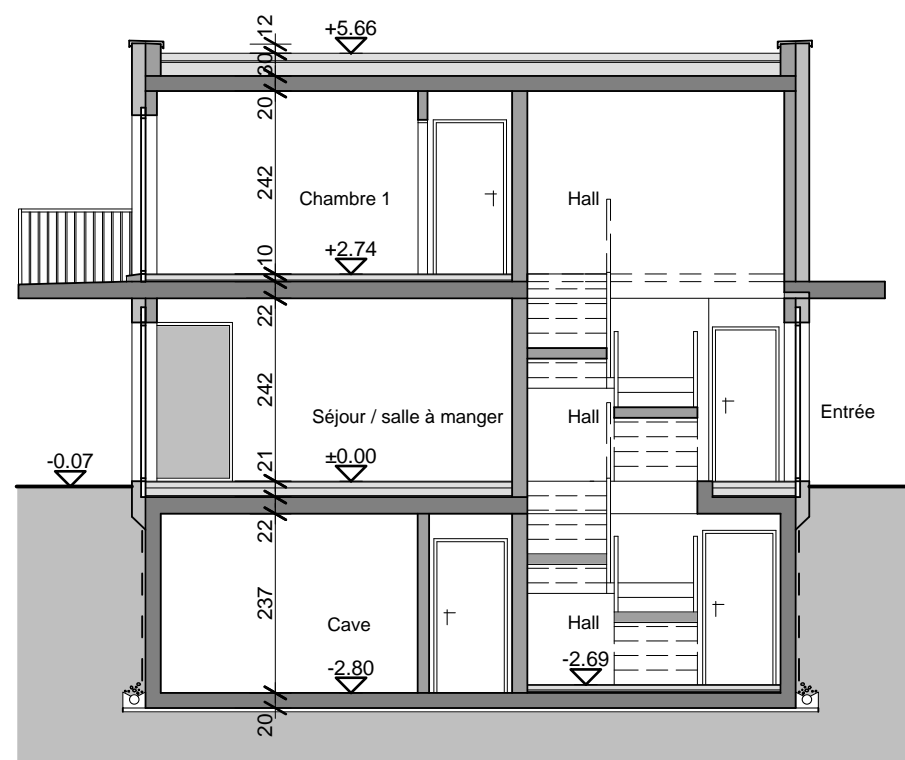

coupe B-B 1:100
norme lux

**HOME +
FOYER**

home et foyer sa
rte de prayoud 81
ch - 1618 châtel-st-denis
fon 021 948 65 78
fax 021 948 65 79

info@homeetfoyer.ch * www.homeetfoyer.ch

Coupe B-B 1/100

Normes projet

norme sdi 22.01.2010

lux variante 1