


**HOME+**  
**FOYER**

home + foyer sa  
rte de prayoud 81  
ch - 1618 châtel-st-denis  
fon 021 948 65 78  
fax 021 948 65 79  
zone industrielle Est D  
Impasse de la Plaine 8  
ch - 1580 avenches  
fon 026 672 99 55  
fax 026 672 99 59

info@homeetfoyer.ch \* www.homeetfoyer.ch

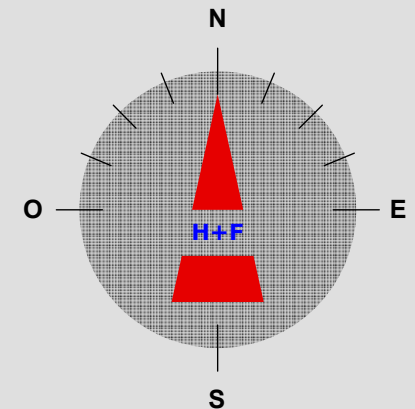


sous-sol 1/100

norme 26.09.2018 / CB

**Duo SL**  
parcelle  
no + localité




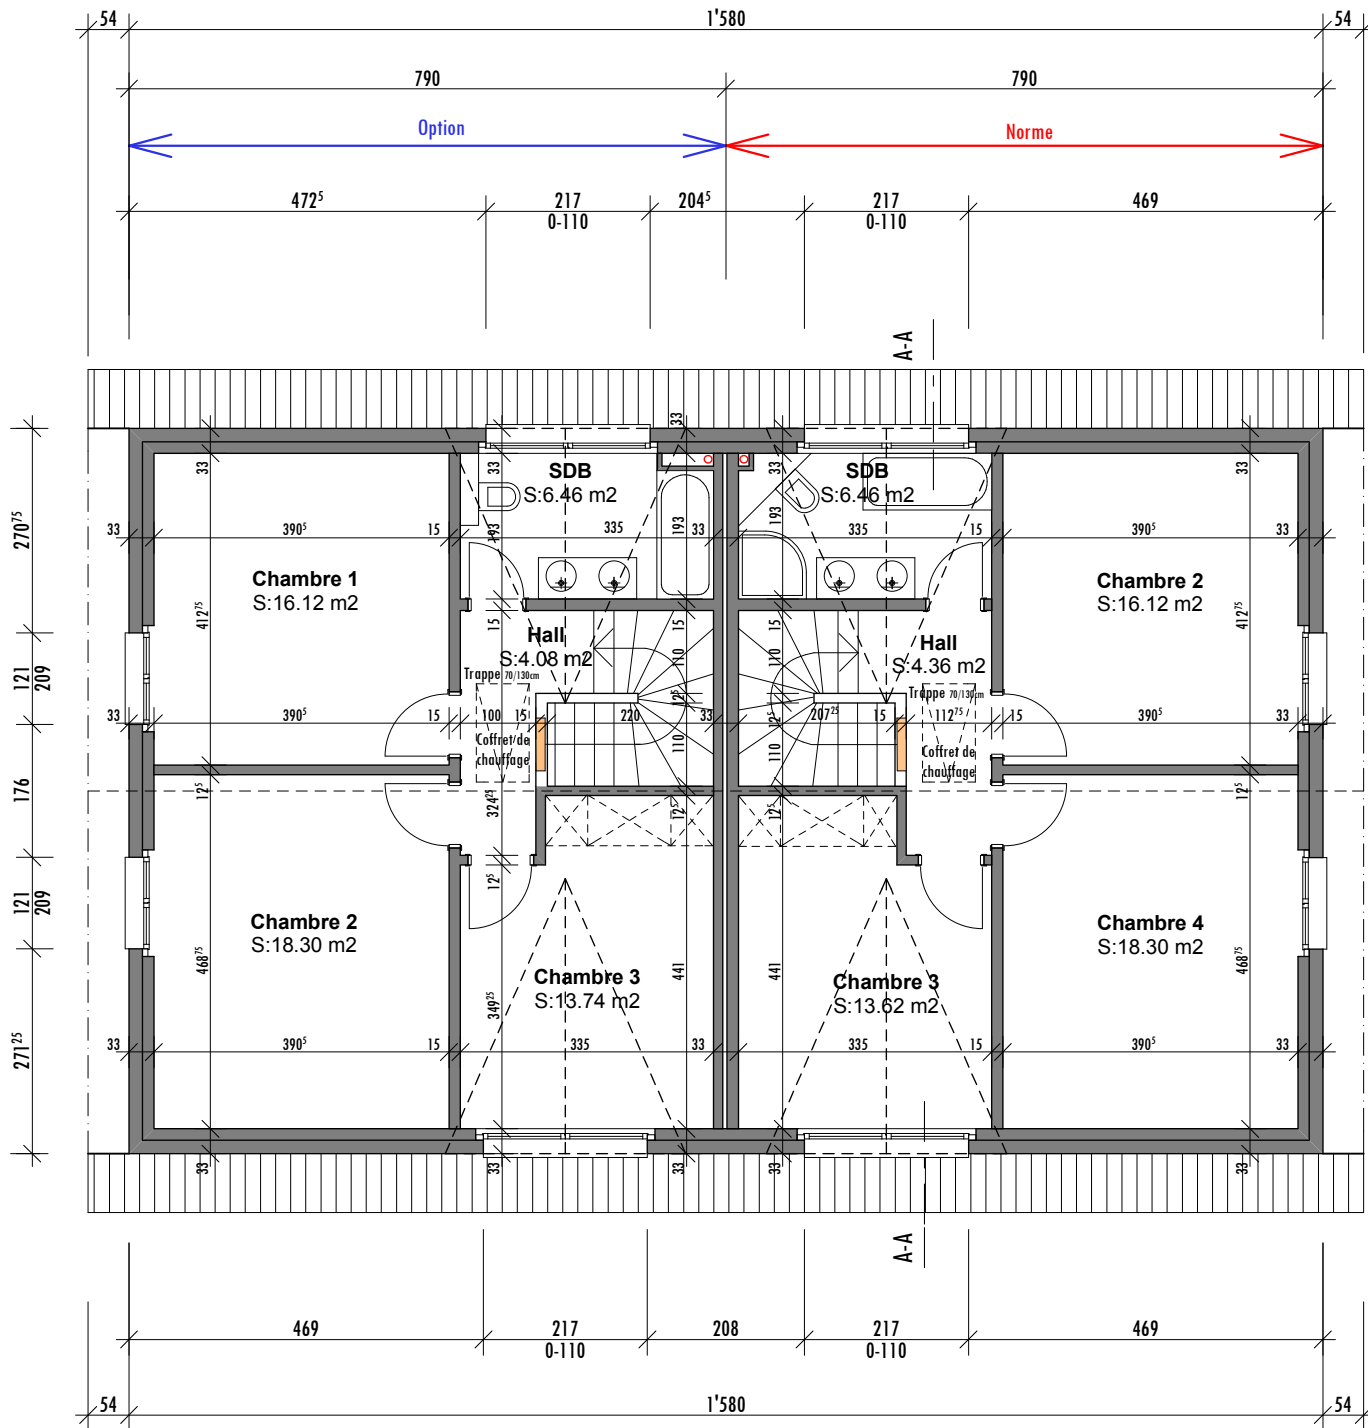

**HOME+**  
**FOYER**

home + foyer sa  
rte de prayoud 81  
ch - 1618 châtel-st-denis  
fon 021 948 65 78  
fax 021 948 65 79  
zone industrielle Est D  
Impasse de la Plaine 8  
ch - 1580 avenches  
fon 026 672 99 55  
fax 026 672 99 59


info@homeetfoyer.ch \* www.homeetfoyer.ch

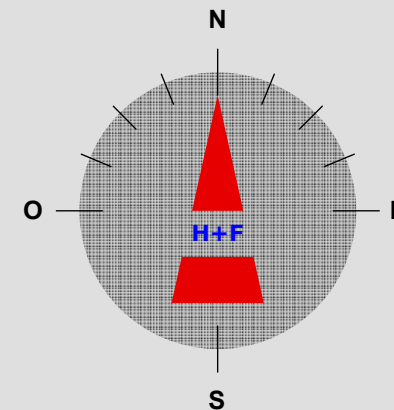

étage 1/100

norme 26.09.2018 / CB

**Duo SL**  
parcelle  
no + localité

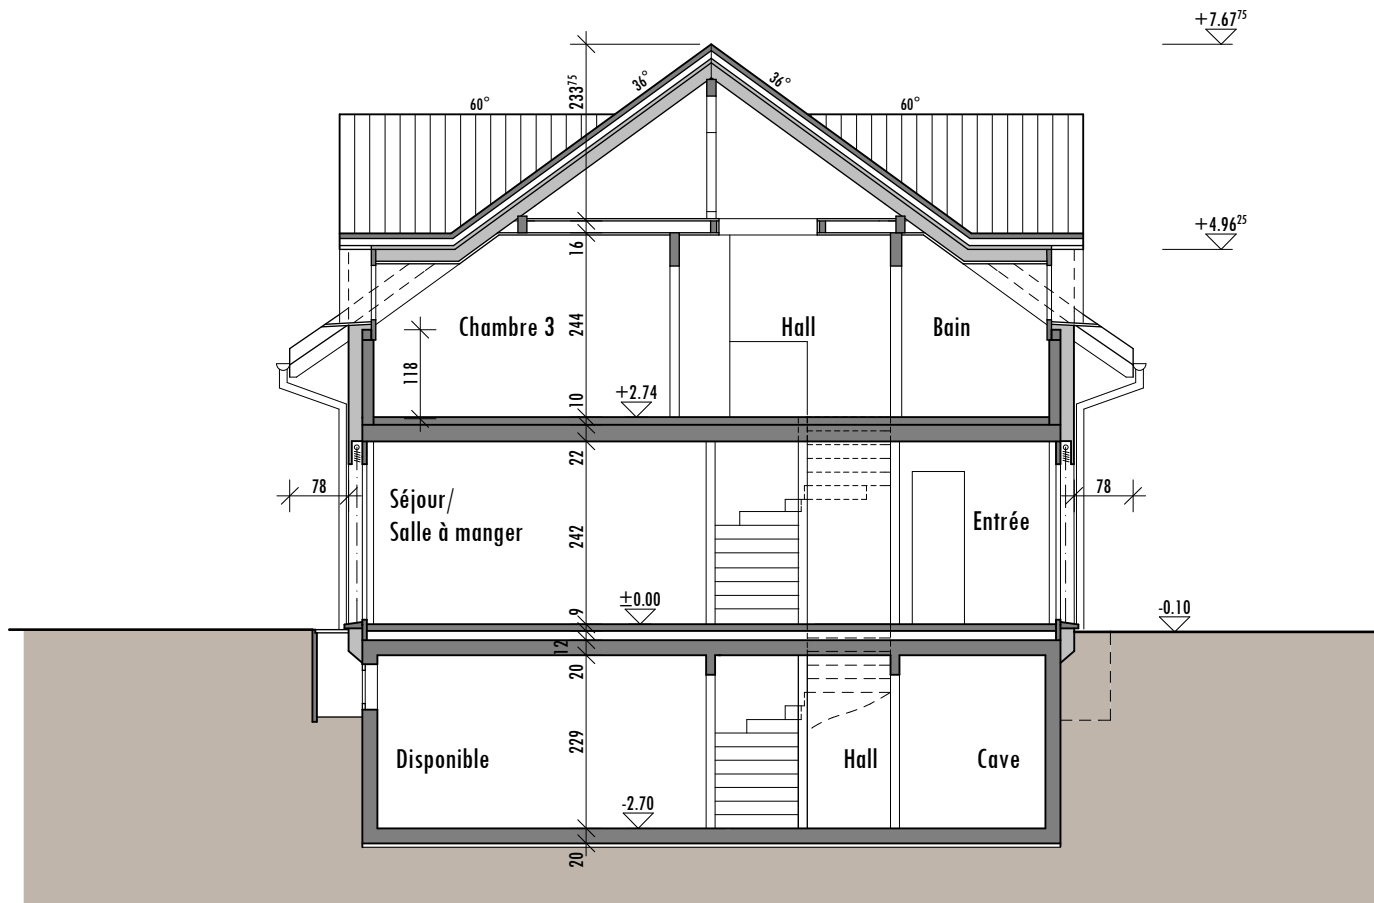

**HOME+**  
**FOYER**

home + foyer sa  
rte de prayoud 81  
ch - 1618 châtel-st-denis  
fon 021 948 65 78  
fax 021 948 65 79  
zone industrielle Est D  
Impasse de la Plaine 8  
ch - 1580 avanches  
fon 026 672 99 55  
fax 026 672 99 59


info@homeetfoyer.ch \* www.homeetfoyer.ch

coupe A-A 1/100

norme 26.09.2018 / CB

**Duo SL**  
parcelle  
no + localité

← Norme →

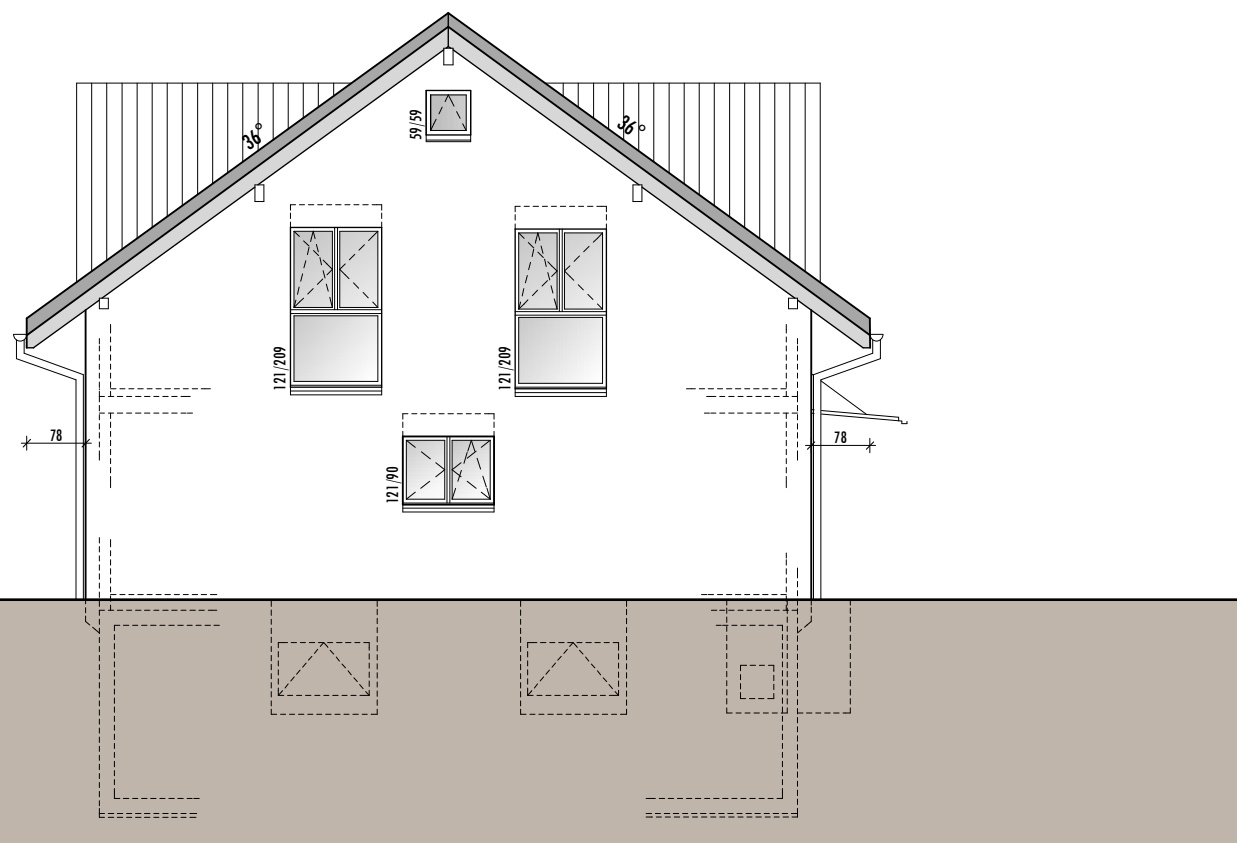

**HOME+**  
**FOYER®**

home + foyer sa  
rte de prayoud 81  
ch - 1618 châtel-st-denis  
fon 021 948 65 78  
fax 021 948 65 79



zone industrielle Est D  
Impasse de la Plaine 8  
ch - 1580 avenches  
fon 026 672 99 55  
fax 026 672 99 59

info@homeetfoyer.ch \* www.homeetfoyer.ch

façade est 1/100

norme 26.09.2018 / CB

**Duo SL**  
parcelle  
no + localité

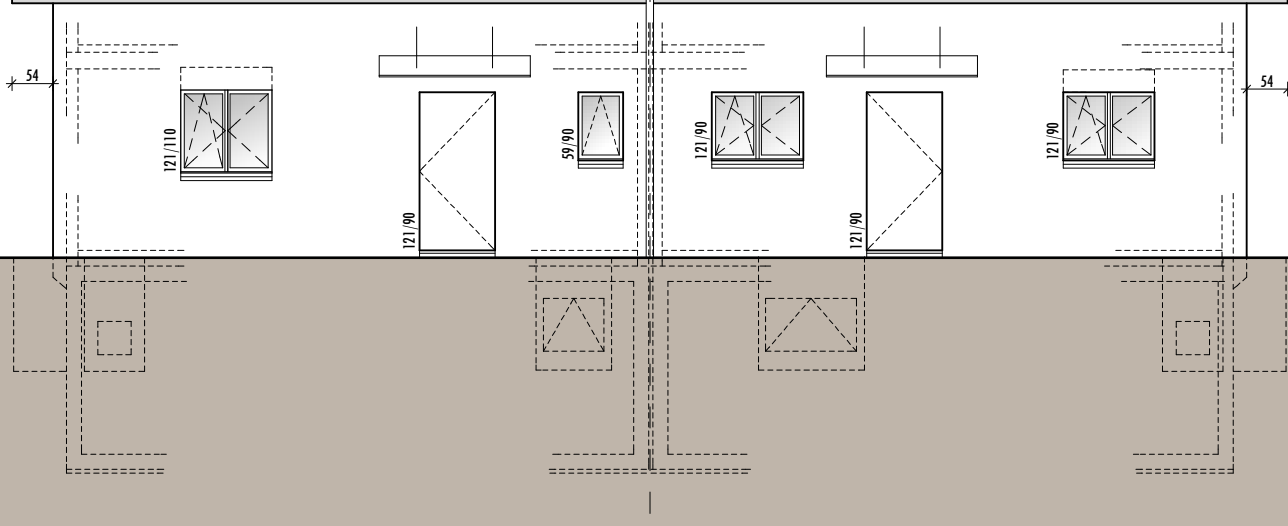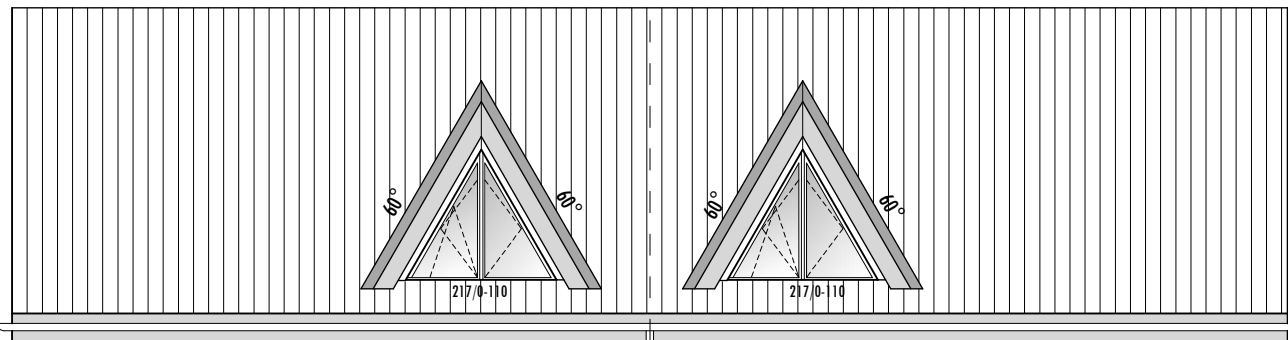

**HOME+**  
**FOYER®**

home + foyer sa  
rte de prayoud 81  
ch - 1618 châtel-st-denis  
fon 021 948 65 78  
fax 021 948 65 79  
zone industrielle Est D  
Impasse de la Plaine 8  
ch - 1580 avenches  
fon 026 672 99 55  
fax 026 672 99 59


info@homeetfoyer.ch \* www.homeetfoyer.ch

façade nord 1/100

norme 26.09.2018 / CB

**Duo SL**  
parcelle  
no + localité

Option

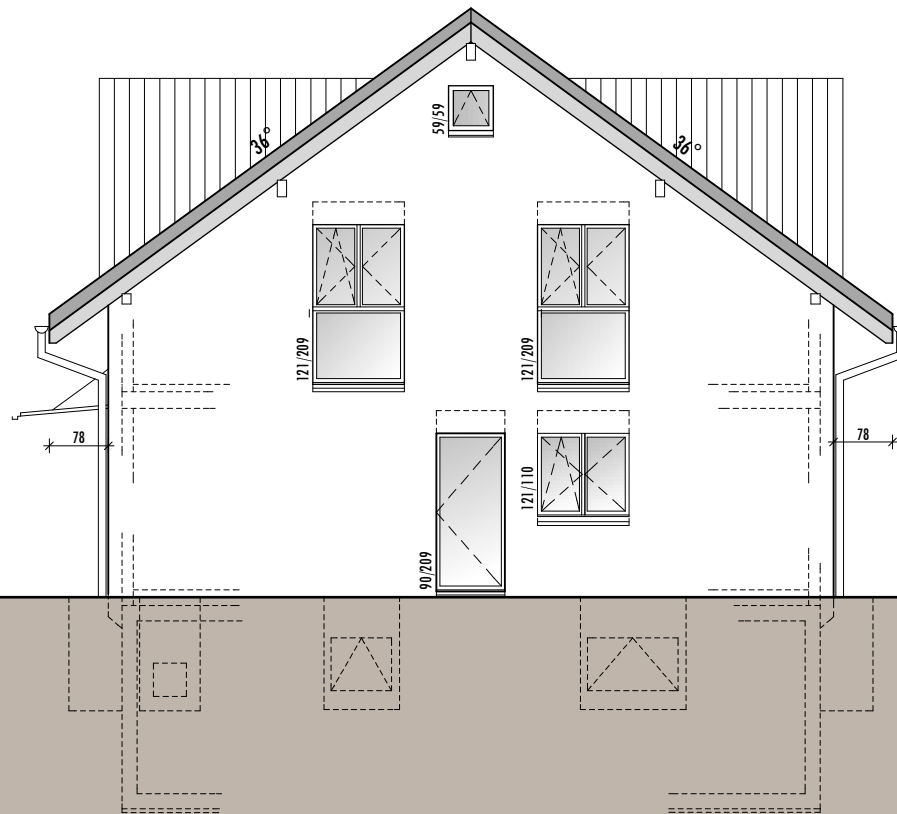

**HOME+**  
**FOYER**

home + foyer sa  
rte de prayoud 81  
ch - 1618 châtel-st-denis  
fon 021 948 65 78  
fax 021 948 65 79  
zone industrielle Est D  
Impasse de la Plaine 8  
ch - 1580 avanches  
fon 026 672 99 55  
fax 026 672 99 59

info@homeetfoyer.ch \* www.homeetfoyer.ch


façade ouest 1/100

norme 26.09.2018 / CB

**Duo SL**

parcelle

no + localité

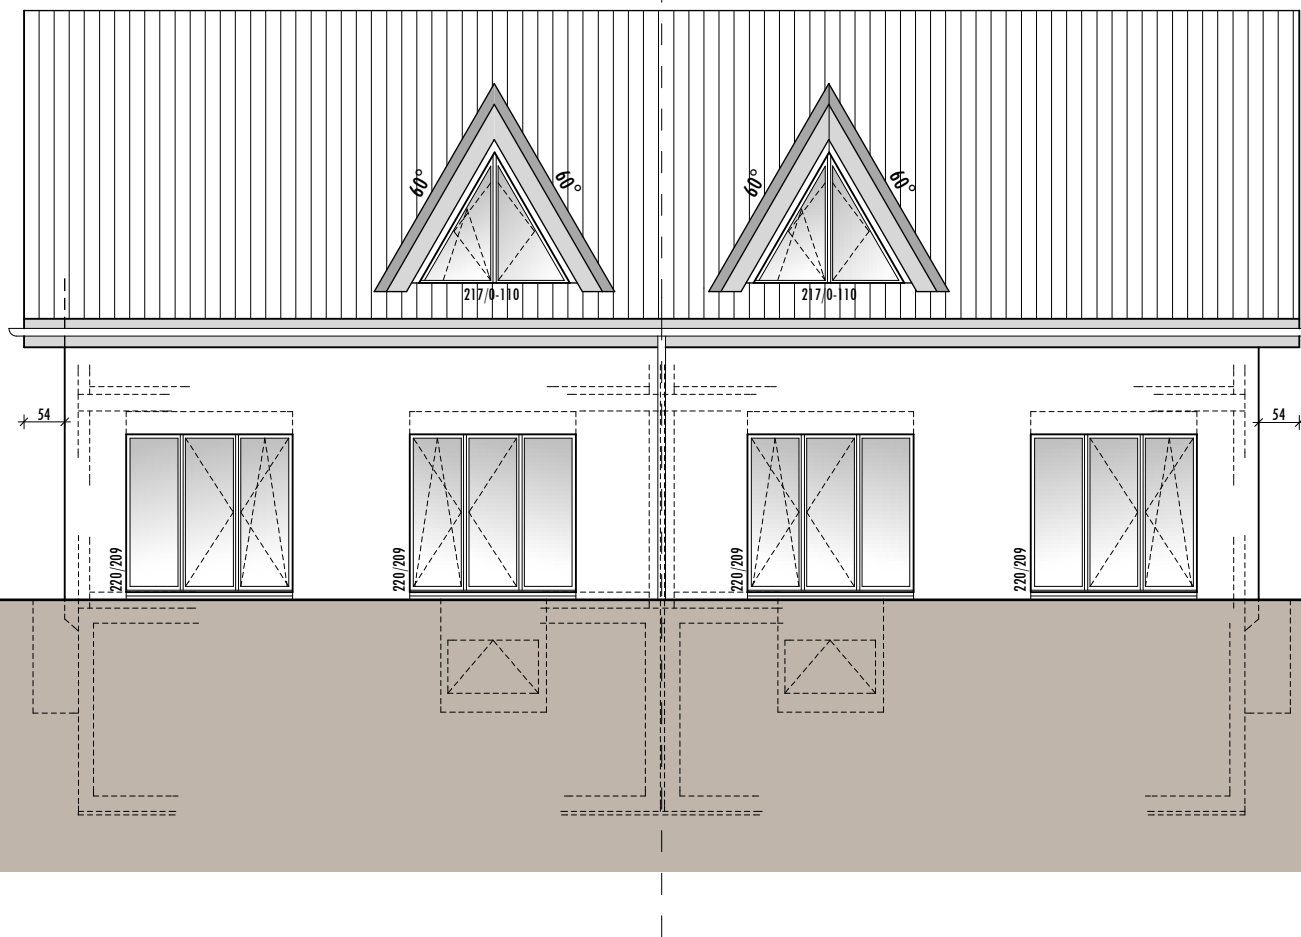

**HOME+**  
**FOYER®**

home + foyer sa  
rte de prayoud 81  
ch - 1618 châtel-st-denis  
fon 021 948 65 78  
fax 021 948 65 79  
zone industrielle Est D  
Impasse de la Plaine 8  
ch - 1580 avenches  
fon 026 672 99 55  
fax 026 672 99 59

info@homeetfoyer.ch \* www.homeetfoyer.ch

façade sud 1/100

norme 26.09.2018 / CB

**Duo SL**  
parcelle  
no + localité