


HOME + FOYER

home + foyer sa
 rte de prayoud 81
 ch - 1618 châtel-st-denis
 fon 021 948 65 78
 fax 021 948 65 79


zone industrielle Est D
 Impasse de la Plaine 8
 ch - 1580 avanches
 fon 026 672 99 55
 fax 026 672 99 59

info@homeetfoyer.ch * www.homeetfoyer.ch

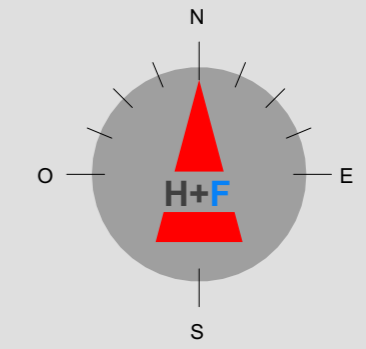

sous-sol 1/100


norme 02.02.2015
moderna SL
 parcelle
 no + localité

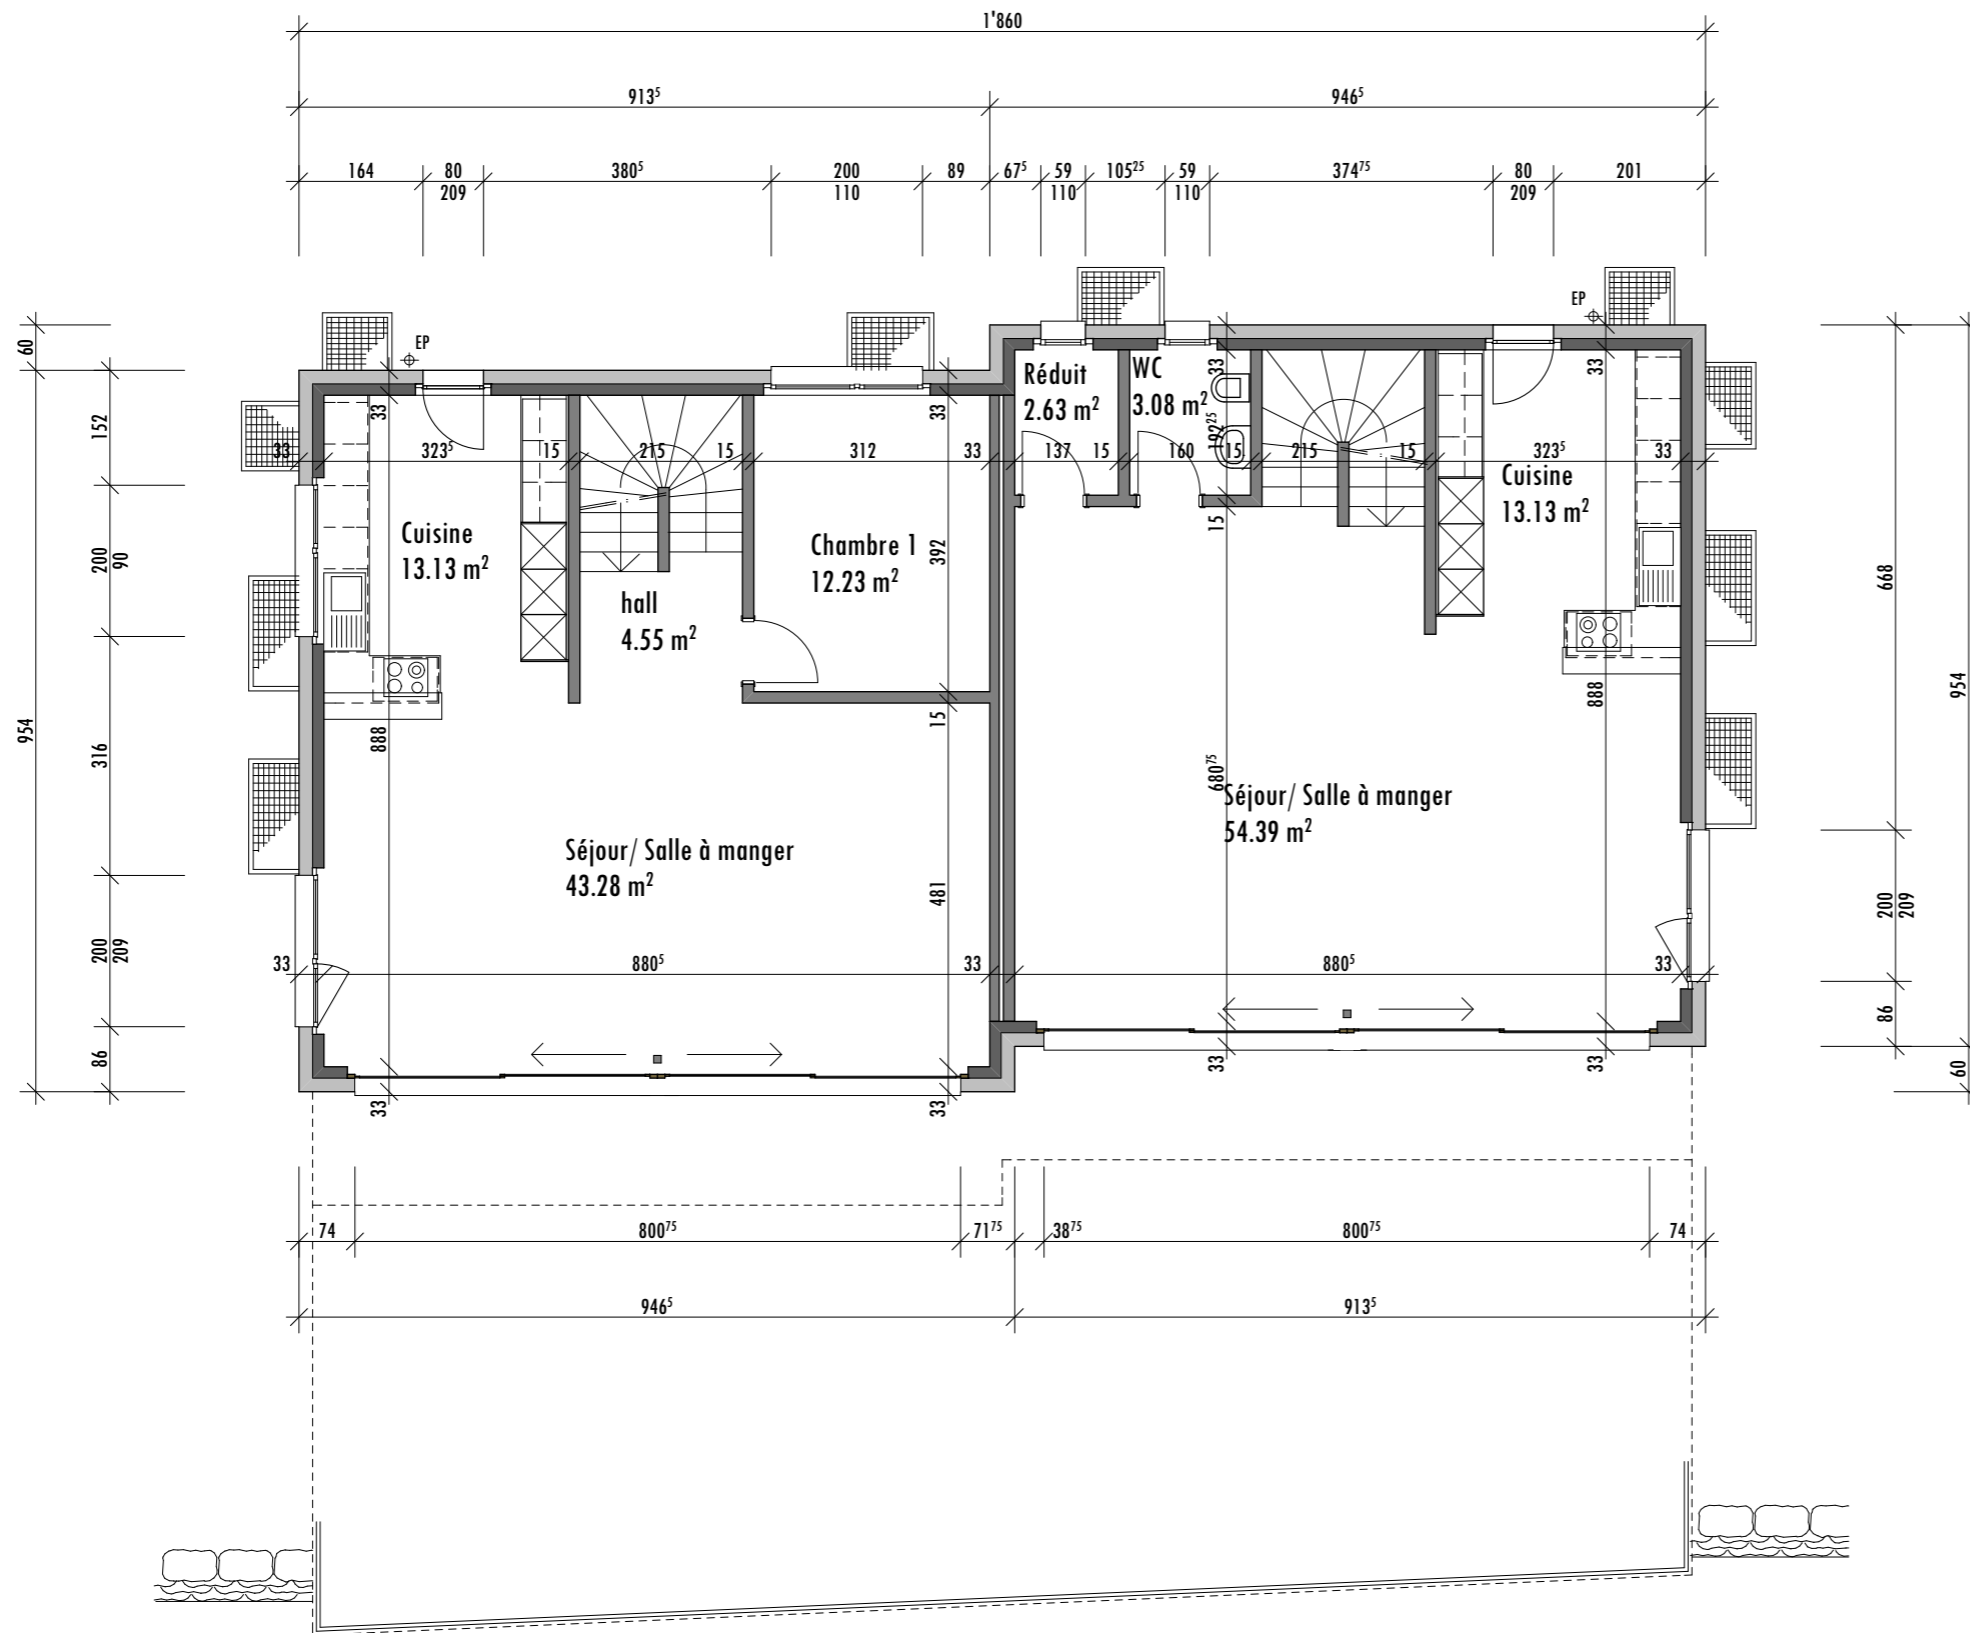

HOME+
FOYER

home + foyer sa
rte de prayoud 81
ch - 1618 châtel-st-denis
fon 021 948 65 78
fax 021 948 65 79
zone industrielle Est D
Impasse de la Plaine 8
ch - 1580 avanches
fon 026 672 99 55
fax 026 672 99 59

info@homeetfoyer.ch * www.homeetfoyer.ch

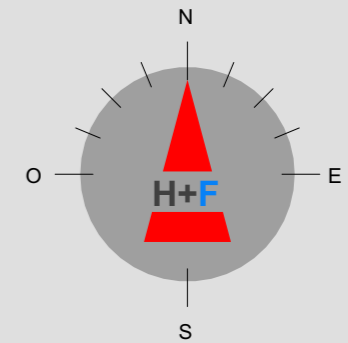


rez 1/100

norme 02.02.2015

moderna SL

parcelle
no + localité

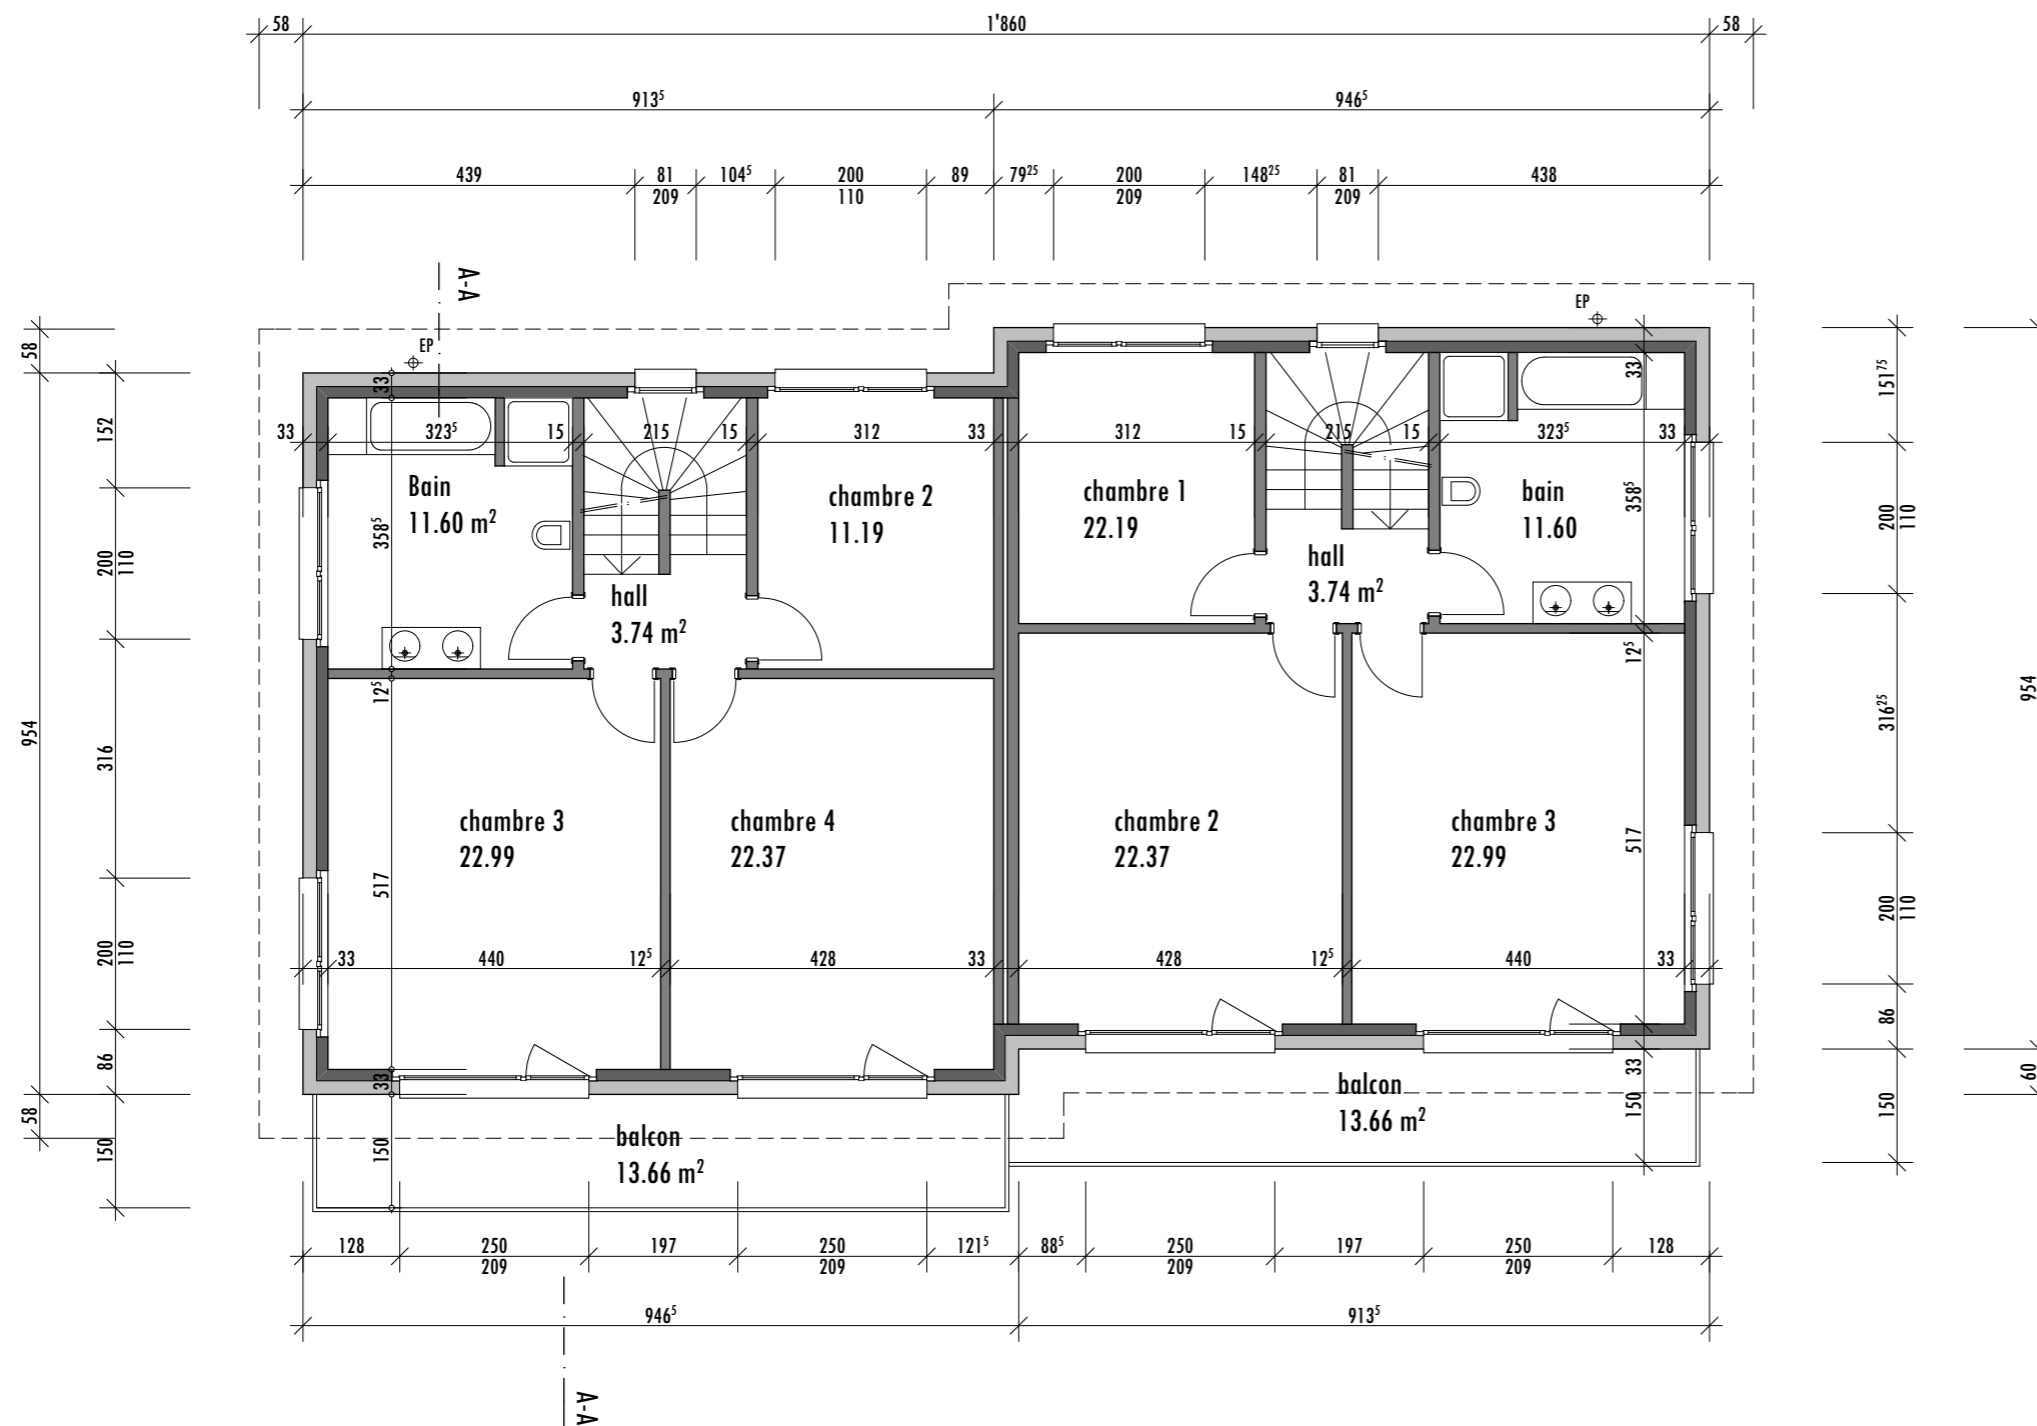


HOME+
FOYER

home + foyer sa
rte de prayoud 81
ch - 1618 châtel-st-denis
fon 021 948 65 78
fax 021 948 65 79

zone industrielle Est D
Impasse de la Plaine 8
ch - 1580 avanches
fon 026 672 99 55
fax 026 672 99 59

info@homeetfoyer.ch * www.homeetfoyer.ch

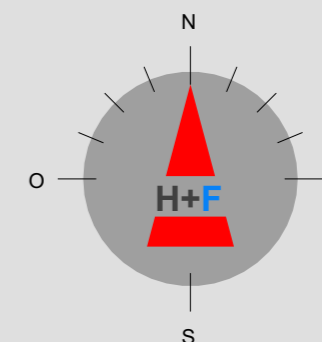


étage 1/100

norme 02.02.2015

moderna SL

parcelle

no + localité

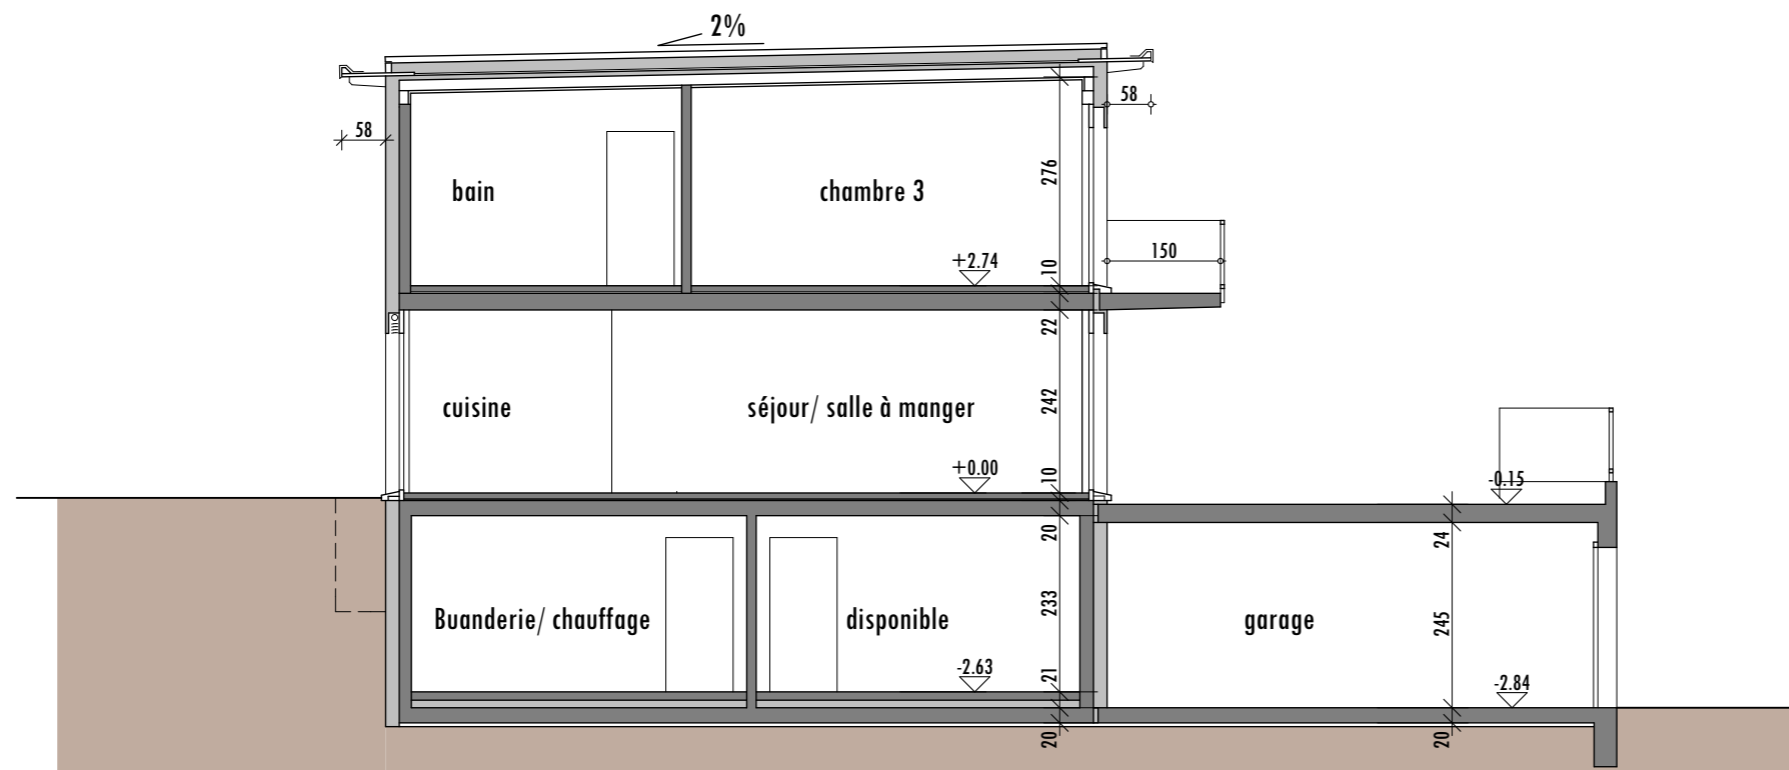

HOME+
FOYER

home + foyer sa
rte de prayoud 81
ch - 1618 châtel-st-denis
fon 021 948 65 78
fax 021 948 65 79
zone industrielle Est D
Impasse de la Plaine 8
ch - 1580 avanches
fon 026 672 99 55
fax 026 672 99 59

info@homeetfoyer.ch * www.homeetfoyer.ch

coupe 1/100

norme 02.02.2015

moderna SL


parcelle
no + localité



HOME+
FOYER

home + foyer sa
rte de prayoud 81
ch - 1618 châtél-st-denis
fon 021 948 65 78
fax 021 948 65 79
zone industrielle Est D
Impasse de la Plaine 8
ch - 1580 avenches
fon 026 672 99 55
fax 026 672 99 59

info@homeetfoyer.ch * www.homeetfoyer.ch

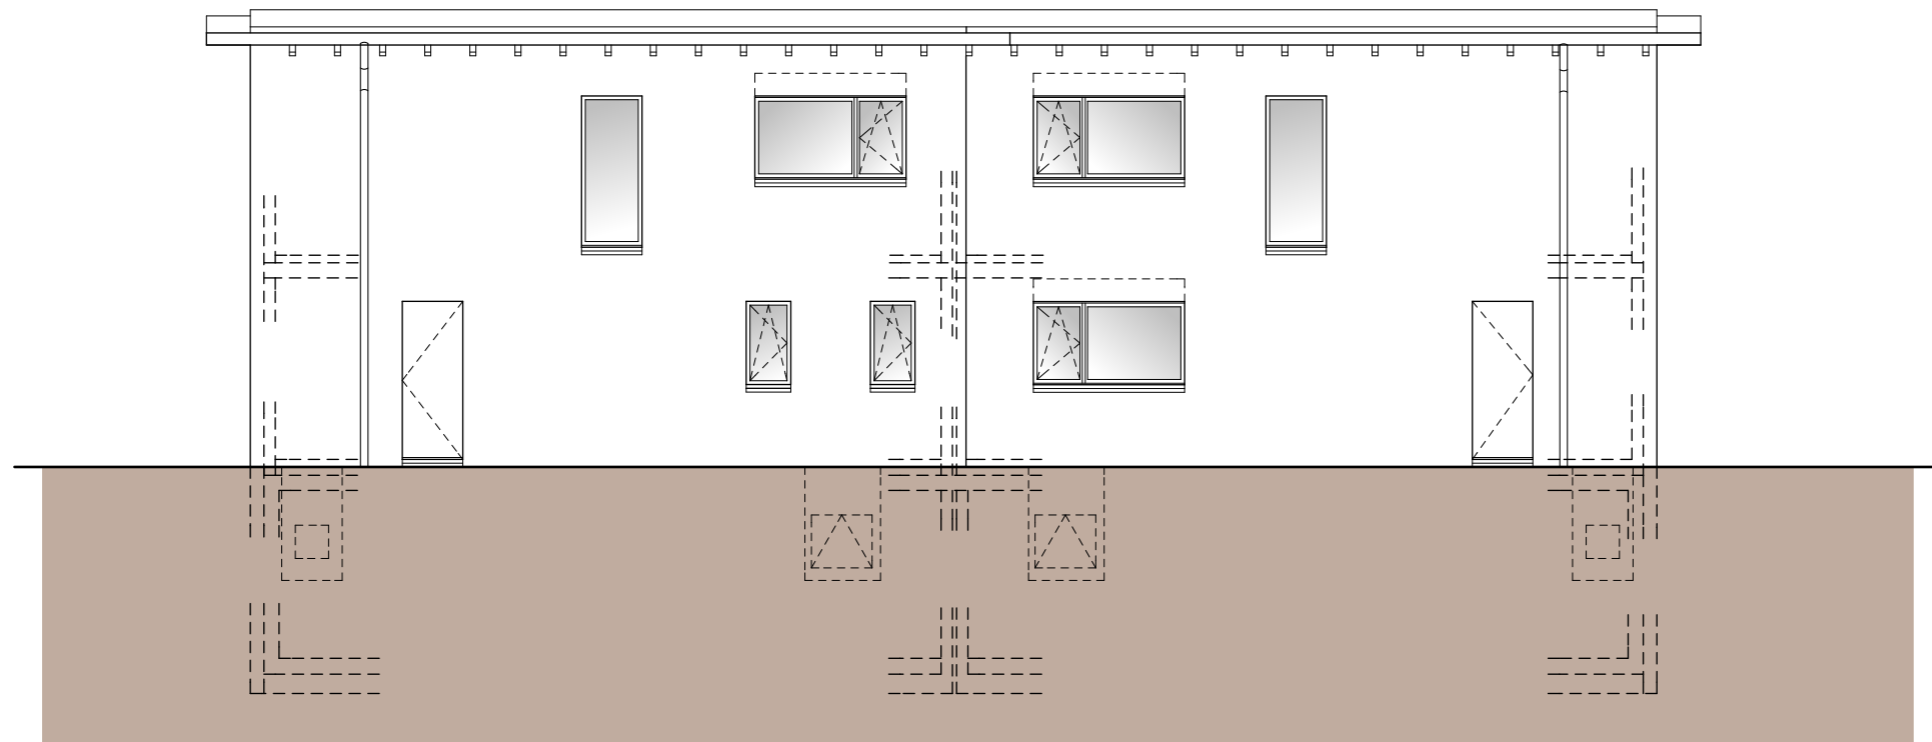

façade nord 1/100

norme 02.02.2015

moderna SL


parcelle
no + localité



HOME+
FOYER®

home + foyer sa
rte de prayoud 81
ch - 1618 châtel-st-denis
fon 021 948 65 78
fax 021 948 65 79
zone industrielle Est D
Impasse de la Plaine 8
ch - 1580 avanches
fon 026 672 99 55
fax 026 672 99 59

info@homeetfoyer.ch * www.homeetfoyer.ch

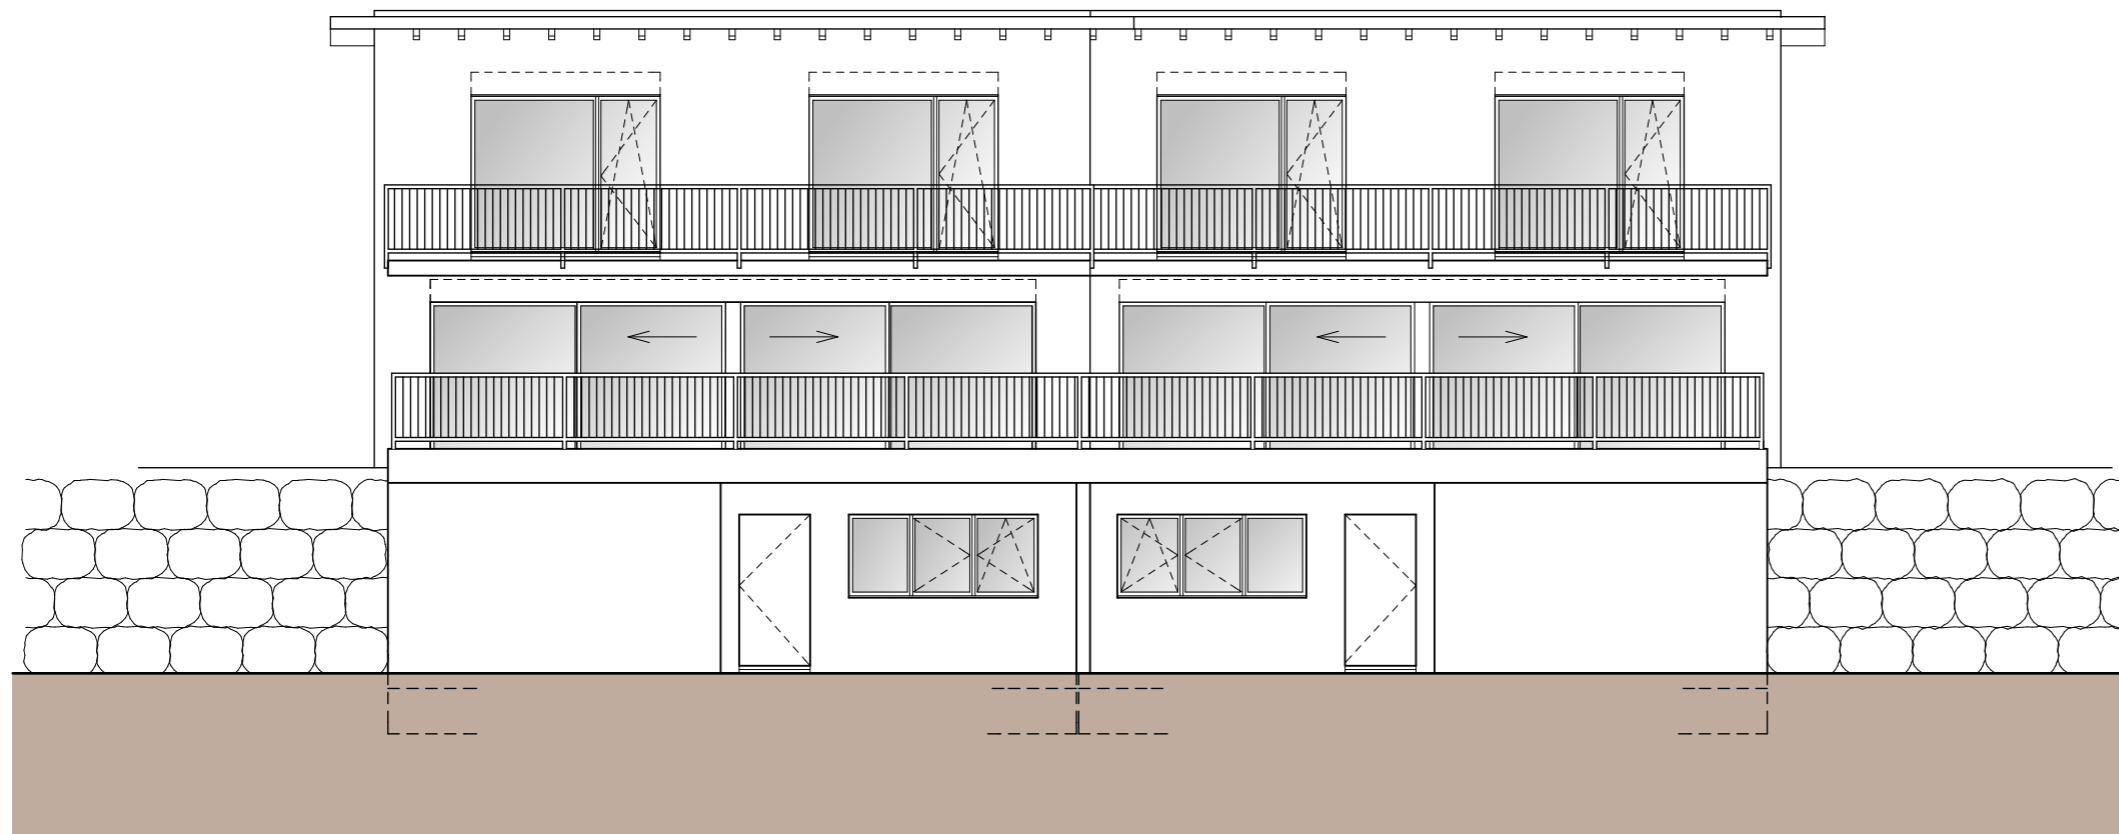

façade sud 1/100

norme 02.02.2015

moderna SL

parcelle
no + localité




HOME+
FOYER

home + foyer sa
rte de prayoud 81
ch - 1618 châtel-st-denis
fon 021 948 65 78
fax 021 948 65 79

zone industrielle Est D
Impasse de la Plaine 8
ch - 1580 avanches
fon 026 672 99 55
fax 026 672 99 59

info@homeetfoyer.ch * www.homeetfoyer.ch

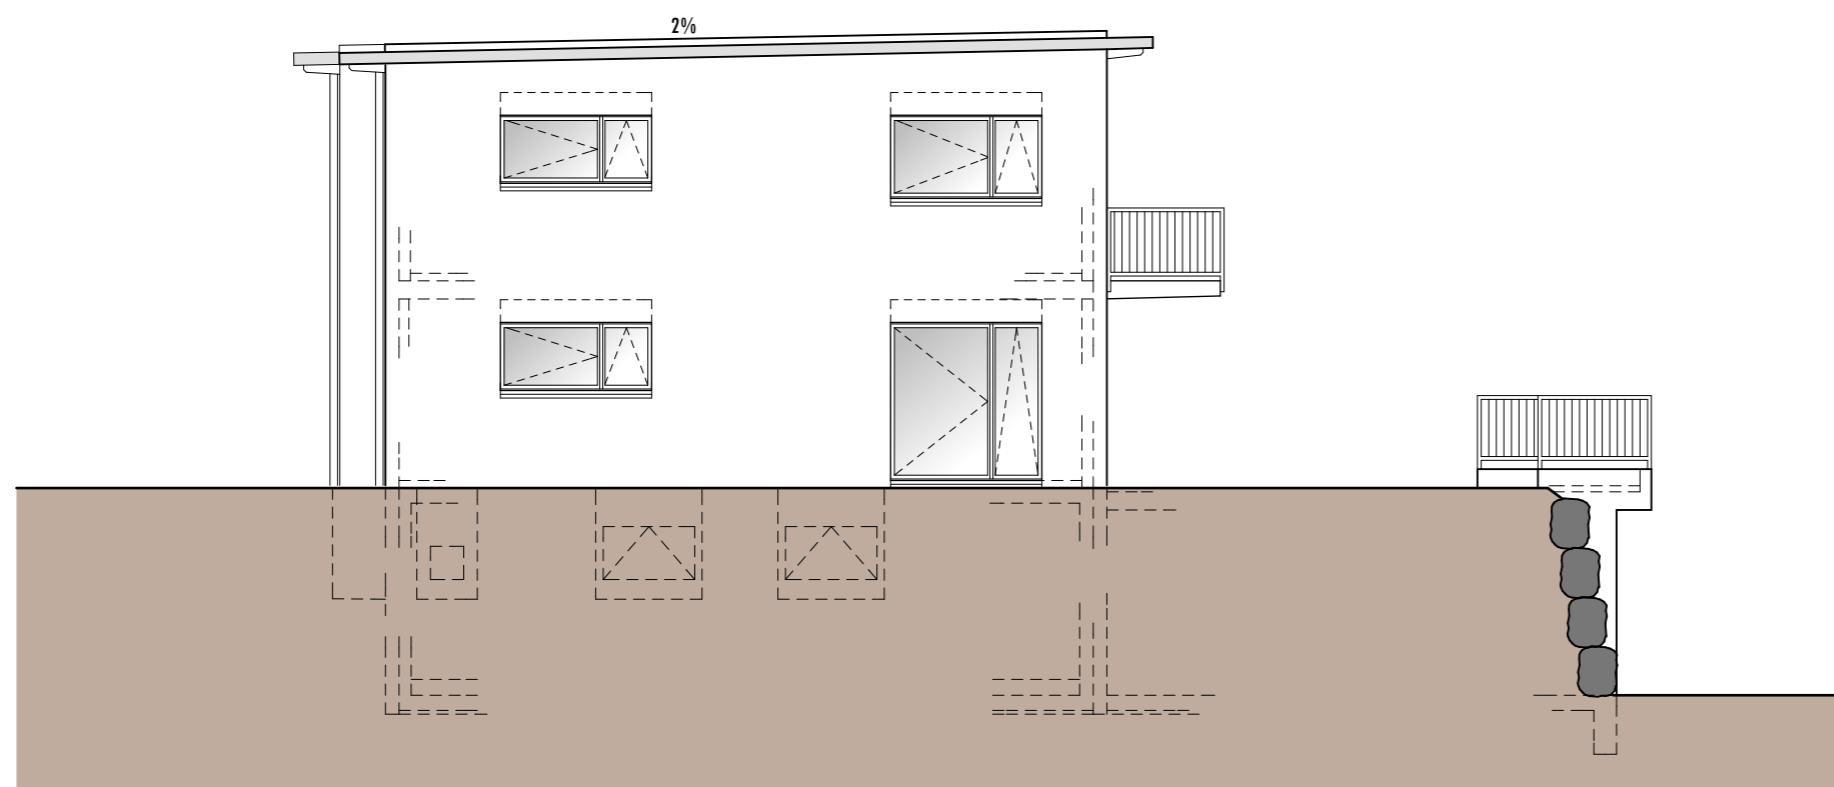

façade est 1/100

norme 02.02.2015

moderna SL

parcelle


no + localité



HOME+
FOYER®

home + foyer sa
rte de prayoud 81
ch - 1618 châtel-st-denis
fon 021 948 65 78
fax 021 948 65 79
zone industrielle Est D
Impasse de la Plaine 8
ch - 1580 avenches
fon 026 672 99 55
fax 026 672 99 59

info@homeetfoyer.ch * www.homeetfoyer.ch

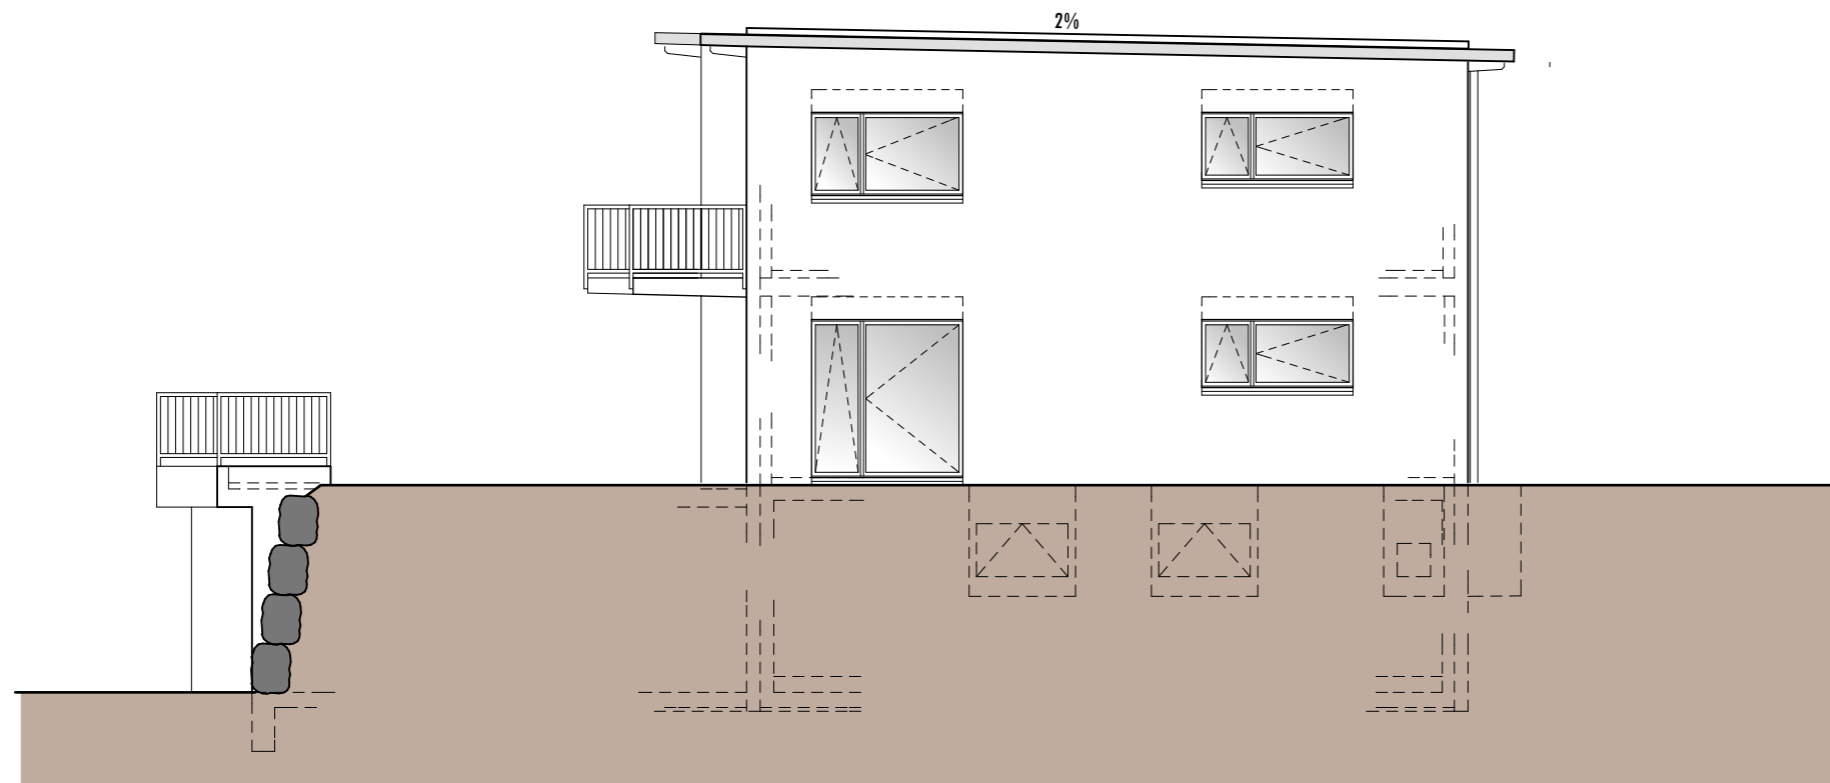

façade ouest 1/100

norme 02.02.2015

moderna SL

parcelle

no + localité